



องค์การบริหารส่วนตำบลถึงชั้น จังหวัดกระบี่

แบบ

โครงการติดตั้งป้ายบอกทางและสัญญาณไฟกระพริบ

สถานที่ตั้งโครงการ

ตำบลถึงชั้น อำเภอเหนือคลอง จังหวัดกระบี่



เจ้าของโครงการ :

องค์กรบริหารส่วนตำบลถึงชั้น

สำรวจออกแบบ , เขียนแบบ :

นายสุทัศน์ บ้านนบ
ผู้ช่วยนายช่างโยธา

นายอภิเชษฐ์ วงศ์สวัสดิ์
นายช่างโยธาชำนาญงาน

ตรวจแบบ :

นายธีรวัฒน์ บุญมี
ผู้อำนวยการกองช่าง

เห็นชอบ :

นายชาญชัย สิทธิสาร
ปลัด อบต.ถึงชั้น

อนุมัติ :

นายวันเหตุ ระวีงษา
นายก อบต.ถึงชั้น

โครงการ :

ติดตั้งป้ายบอกทางและ
สัญญาณไฟกระพริบ

สถานที่ก่อสร้าง :

ตำบลละโว้
อำเภอ เหนือคลอง จังหวัด กระบี่

แบบแสดง :

ผังบริเวณ


มาตราส่วน :

แผ่นที่ :	จำนวนแผ่น :
1	16

ห้ามฉีกขาดจากแบบก่อสร้างนี้ผู้รับเหมา
จะต้องทำการตรวจวัดขนาดพื้นที่ทั้งหมด ณ สถานที่
ก่อสร้างจริงก่อนลงมือทำงาน



แผนที่ตำบลถึงชั้น

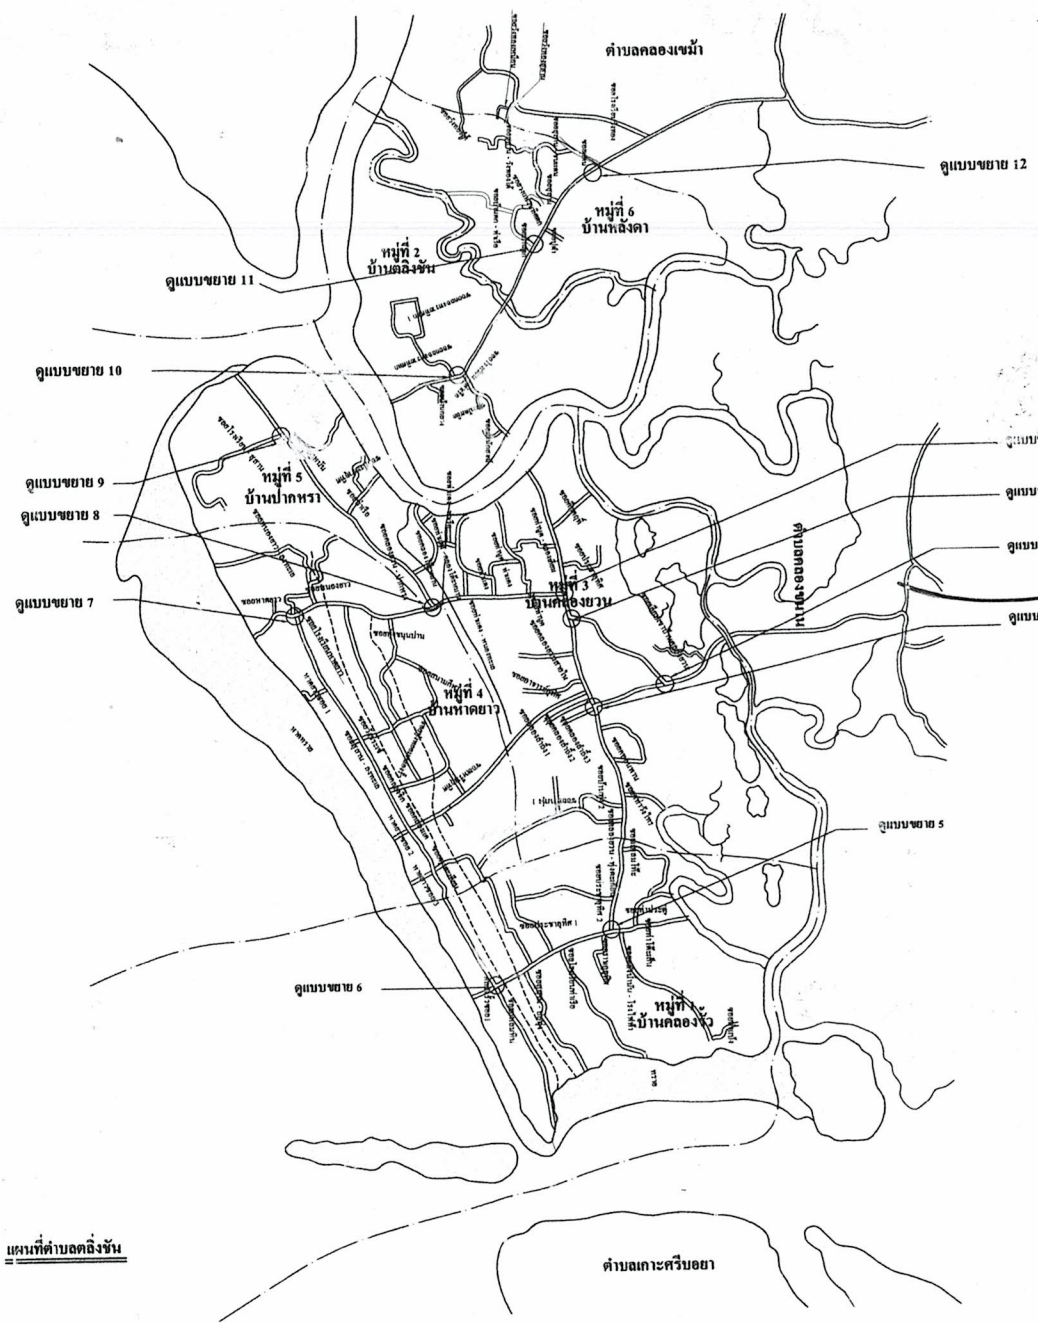

ตำบลเกาะศรีบอยา



เจ้าพนักงานโครงการ :

องค์กรบริหารส่วนตำบลถึงชั้น

สำรวจออกแบบ / เขียนแบบ :

นายสุทัศน์ บ้านนบ
ผู้ช่วยนายช่างโยธา

นายอภิเชษฐ์ วงศ์สวัสดิ์
นายช่างโยธาชำนาญงาน

ตรวจแบบ :

นายธีรธรรม บุญมี
ผู้อำนวยการกองช่าง

เห็นชอบ :

นายชาตรีชัย สิริสาร
ปลัด อบต. ถึงชั้น

อนุมัติ :

นายวิฑูรย์ ธีระวงษา
นายก อบต. ถึงชั้น

โครงการ :

ติดตั้งป้ายบอกทางและ
สัญญาณไฟกระพริบ

สถานที่ก่อสร้าง :

ตำบลถึงชั้น
อำเภอ เหนือคลอง จังหวัด กระบี่

แบบแสดง :

แบบขยาย 5, 6, 7

มาตราส่วน :

แผ่นที่ :	จำนวนแผ่น :
2	16

ห้ามวัดขนาดจากแบบก่อสร้างนี้ผู้รับเหมา
จะต้องทำการตรวจสอบวัดขนาดที่งานจริง


- การติดตั้งสัญญาณไฟกระพริบและป้ายแนะนำทาง




สัญญาณไฟกระพริบเหลือง



สัญญาณไฟกระพริบแดง

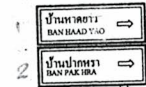

1 - ป้ายแนะนำ น - 2 (1 ชุด 2 ป้าย)

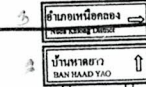


2 - ป้ายแนะนำ น - 2 (1 ชุด 2 ป้าย)




3 - ป้ายแนะนำ น - 2 (1 ชุด 2 ป้าย)



4 - ป้ายแนะนำ น - 2 (1 ชุด 2 ป้าย)

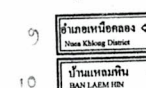

5 - ป้ายแนะนำ น - 2 (1 ชุด 2 ป้าย)

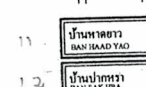



6 - ป้ายแนะนำ น - 2 (1 ชุด 2 ป้าย)

หมู่ที่ 1
บ้านคลองรว

- 3 - ป้ายแนะนำ น - 2 (1 ชุด 2 ป้าย)
- 1 - ป้ายแนะนำ น - 2 (1 ชุด 2 ป้าย)
- 2 - ป้ายแนะนำ น - 2 (1 ชุด 2 ป้าย)

- 4 - ป้ายแนะนำ น - 2 (1 ชุด 2 ป้าย)
- 5 - ป้ายแนะนำ น - 2 (1 ชุด 2 ป้าย)
- 6 - ป้ายแนะนำ น - 2 (1 ชุด 2 ป้าย)

แบบขยาย 5, 6

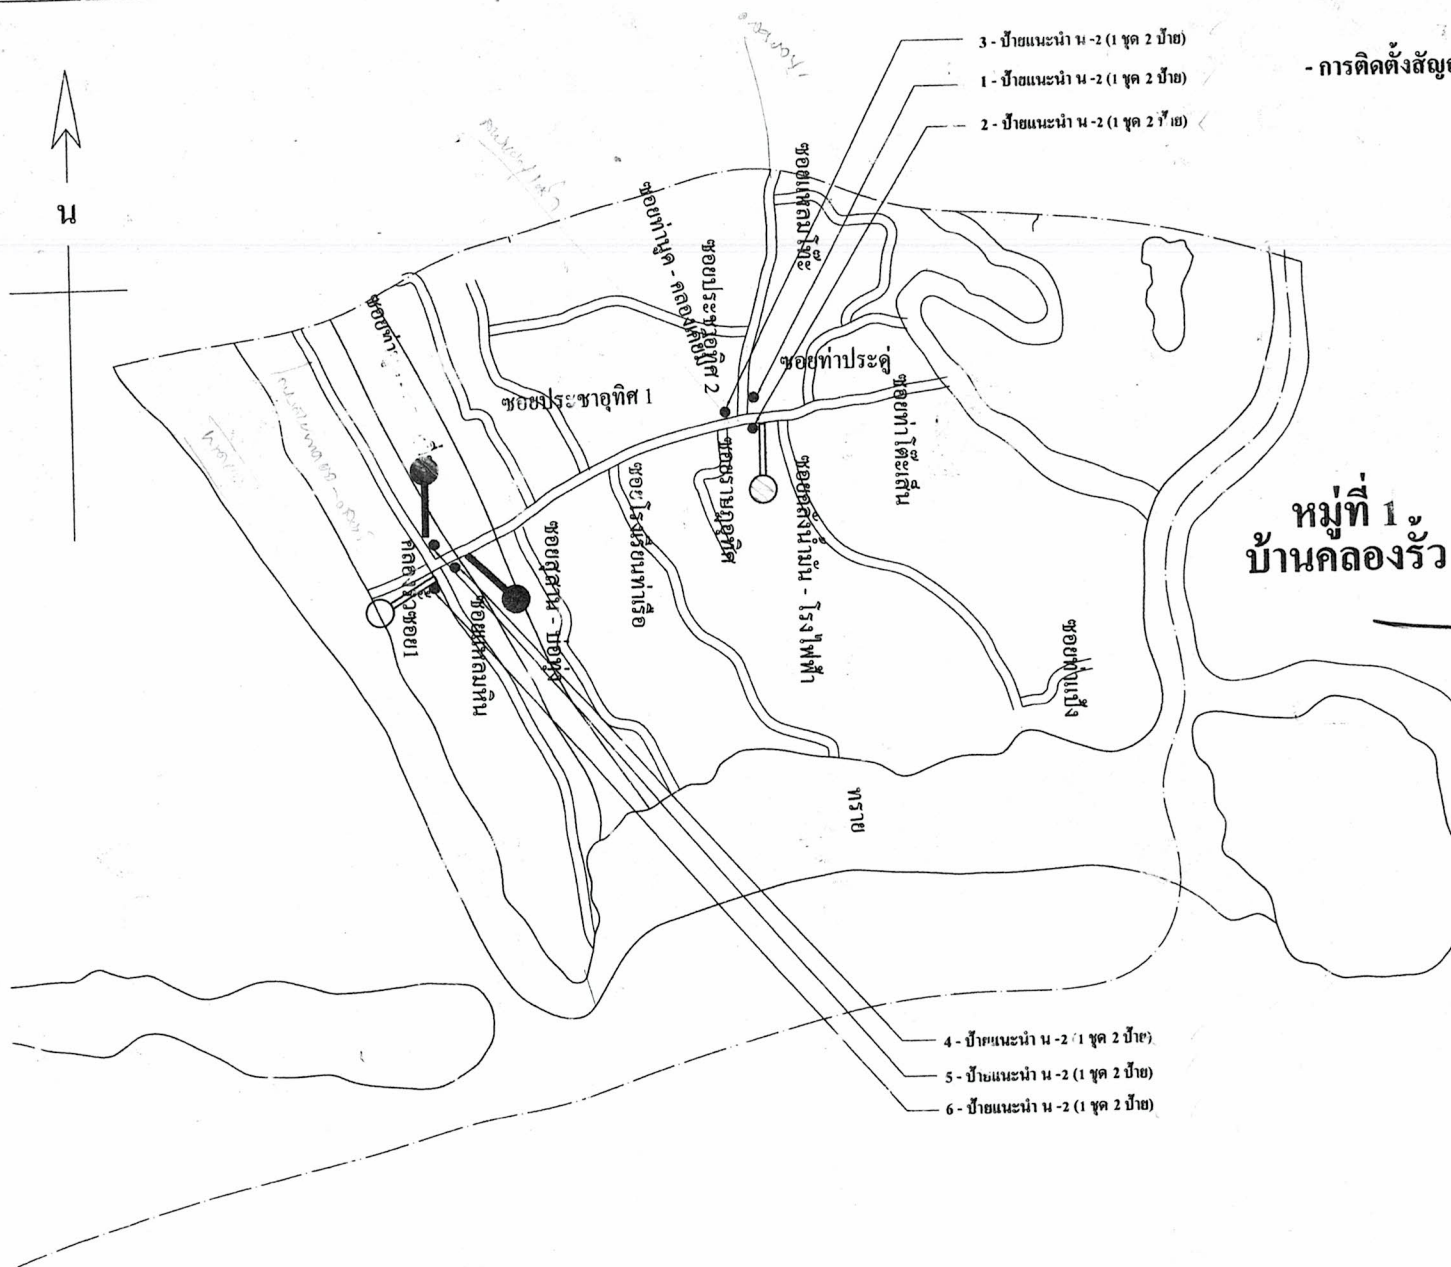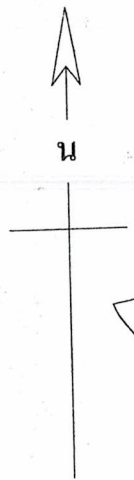



เจ้าของโครงการ :

องค์การบริหารส่วนตำบลสังขะ

สำรวจออกแบบ, เขียนแบบ :

นายสุทัศน์ บ้านนบ
ผู้ช่วยนายช่างโยธา

นายอภิเชษฐ์ วงศ์สวัสดิ์
นายช่างโยธาชำนาญงาน

ตรวจแบบ :

นายธีรศักดิ์ บุญมี
ผู้อำนวยการกองช่าง

เห็นชอบ :

นายชาญชัย สัตติสาร
ปลัด อบต.สังขะ

อนุมัติ :

นายวิฑูรย์ ธีระวงษา
นายก อบต.สังขะ

โครงการ :

ติดตั้งป้ายบอกทางและ
สัญญาณไฟกระพริบ

สถานที่ก่อสร้าง :

ตำบลสังขะ

อำเภอ เหนือคลอง จังหวัด กระบี่

แบบแสดง :

มาตราส่วน :

แผ่นที่ :

3

จำนวนแผ่น :

16

ห้ามวัดขนาดของแบบก่อสร้างนี้ผู้รับเหมา
จะต้องทำการตรวจวัดขนาดทั้งหมด ๗.๐๐๐ เมตร
ก่อสร้างจริงก่อนลงมือทำงาน


- การติดตั้งสัญญาณไฟกระพริบและป้ายแนะนำทาง



สัญญาณไฟกระพริบเหลือง




สัญญาณไฟกระพริบแดง

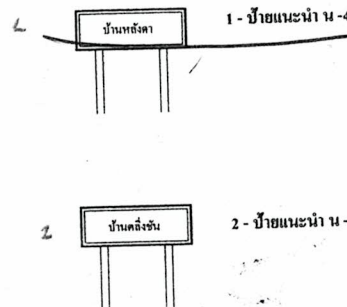

แบบขยาย 10, 11, 12

หมู่ที่ 3 บ้านคลองยวน

- การติดตั้งสัญญาณไฟกระพริบและป้ายแนะนำทาง

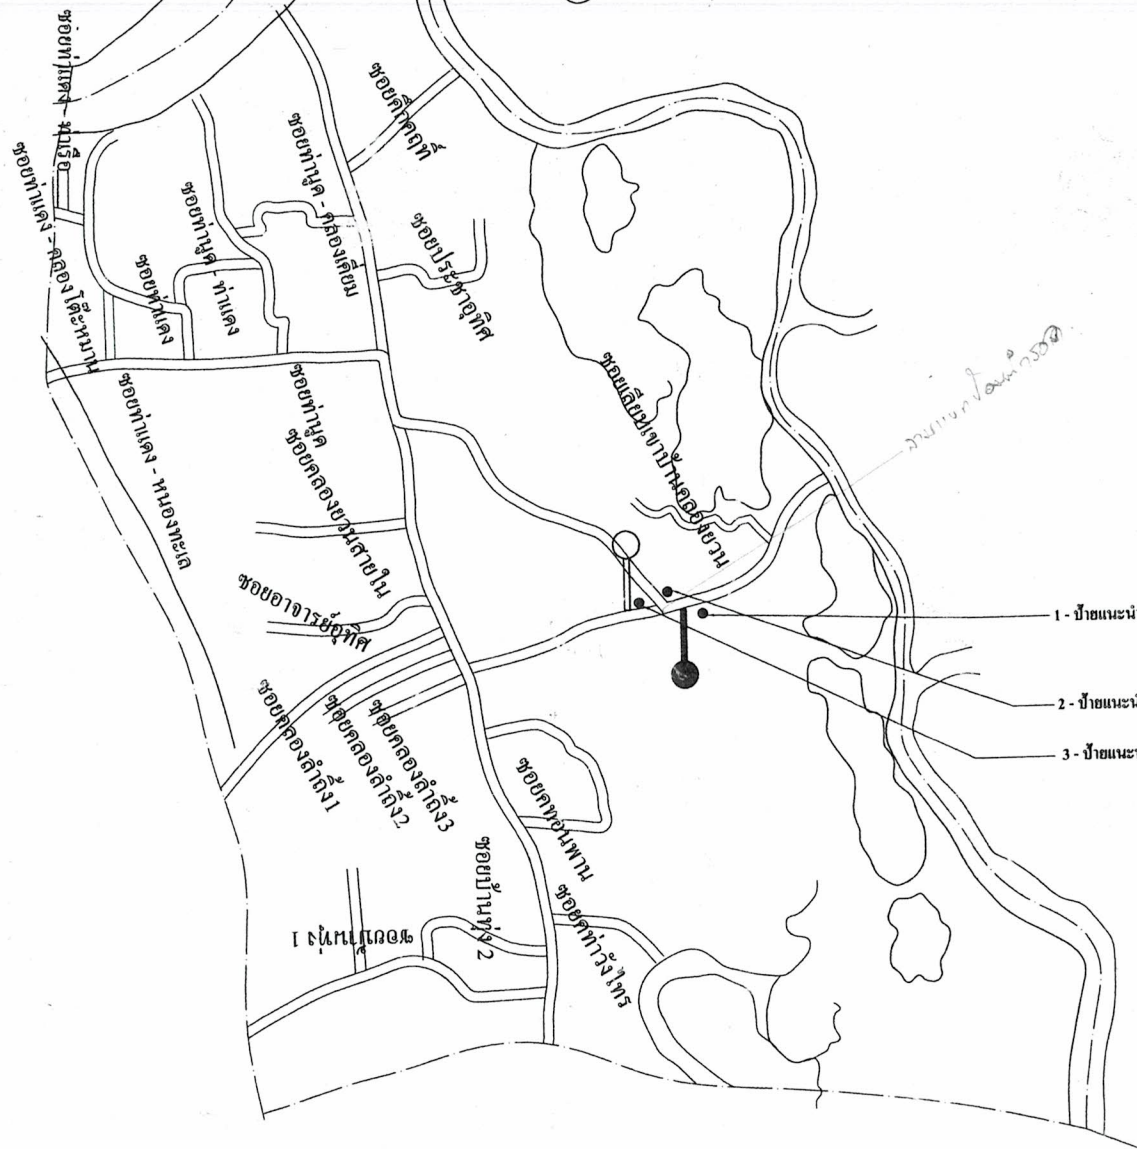

สัญญาณไฟกระพริบเหลือง

สัญญาณไฟกระพริบแดง



1 - ป้ายแนะนำ น-2 (1 ชุด 3 ป้าย)



2 - ป้ายแนะนำ น-2 (1 ชุด 2 ป้าย)



3 - ป้ายแนะนำ น-2 (1 ชุด 2 ป้าย)

แบบขยาย 1



เจ้าของโครงการ :

องค์การบริหารส่วนตำบลคลังชัน

สำรวจออกแบบ, เขียนแบบ :

นายสุทัศน์ บ้านนบ
ผู้ช่วยนายก อบจ. ยะลา

นายก อบจ. ยะลา
นายช่างโยธาชำนาญงาน

ตรวจแบบ :

นายธีรศักดิ์ บุญมี
ผู้อำนวยการกองช่าง

เห็นชอบ :

นายชอุ่ม สิทธิสาร
ปลัด อบต. คลังชัน

อนุมัติ :

นายวันเห็ด ธีระวงษา
นายก อบต. คลังชัน

โครงการ :

ติดตั้งป้ายบอกทางและ
สัญญาณไฟกระพริบ

สถานที่ก่อสร้าง :

ตำบลคลังชัน
อำเภอเหนือคลอง จังหวัดกระบี่

แบบแสดง :

แบบขยาย 1

มาตราส่วน :

แผ่นที่ :

4


จำนวนแผ่น :

16

ห้ามวัดขนาดจากแบบก่อสร้างนี้ไว้รับทราบ
จะต้องทำการตรวจวัดขนาดจริงบนดินสถานที่
ก่อสร้างจริงก่อนลงมือทำงาน


หมู่ที่ 3 บ้านคลองยวน

- การติดตั้งสัญญาณไฟกระพริบและป้ายแนะนำทาง

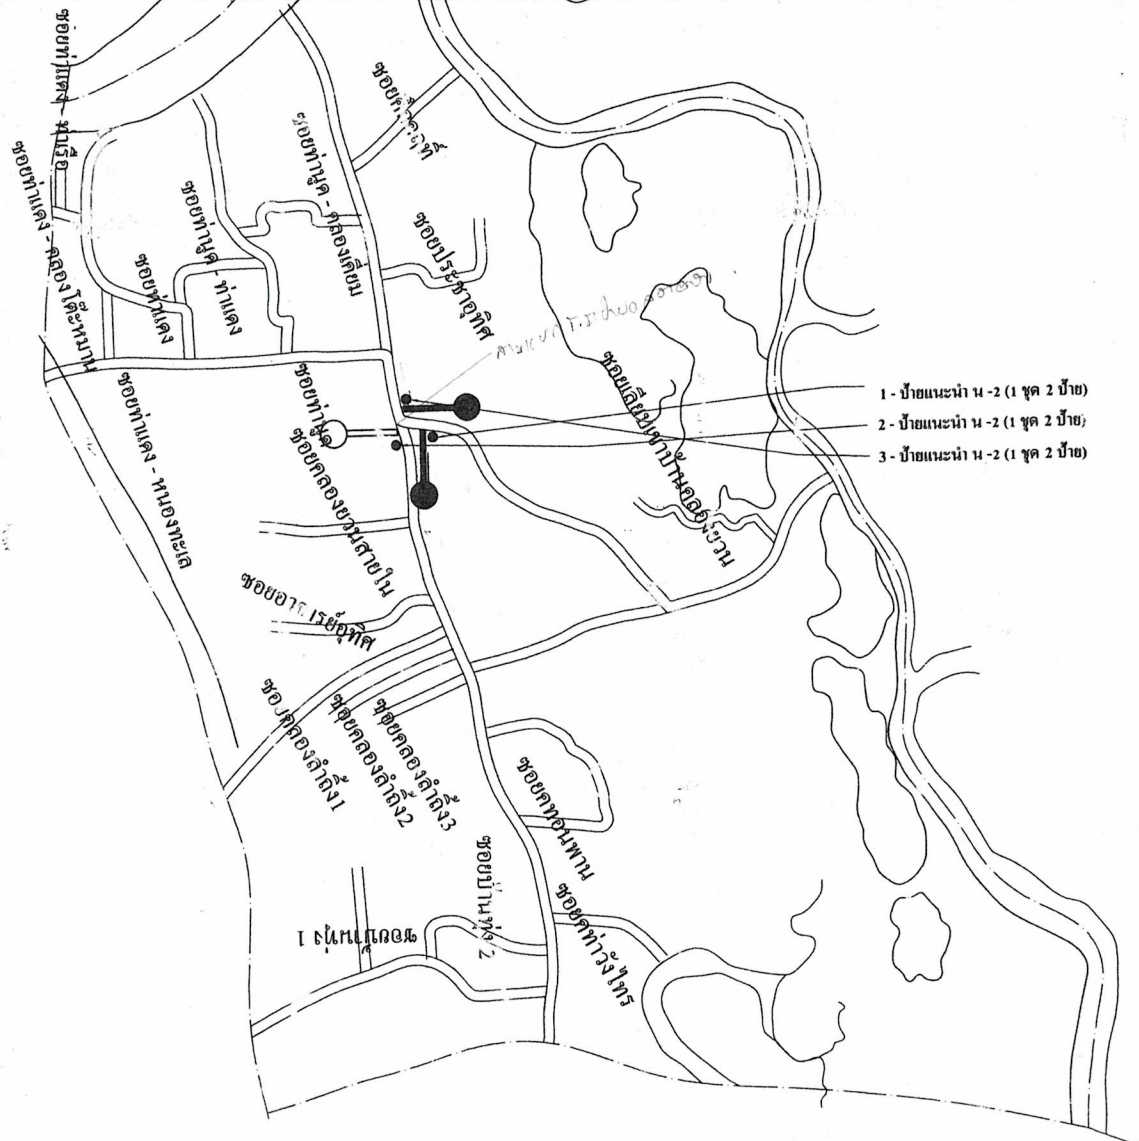

สัญญาณไฟกระพริบเหลือง

สัญญาณไฟกระพริบแดง

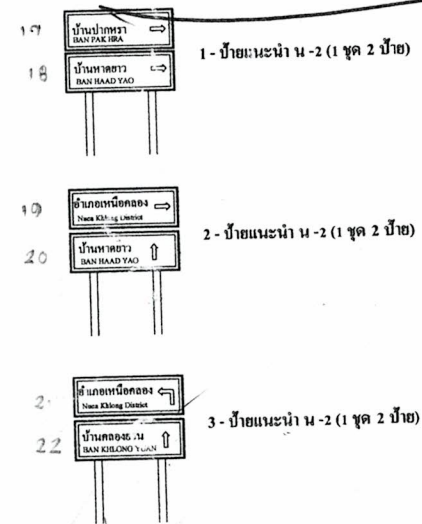

แบบขยาย 2



เจ้าของโครงการ :

องค์การบริหารส่วนตำบลสังขะ

สำรวจออกแบบ , เขียนแบบ :

นายสุทัศน์ บ้านเนบ
ผู้ช่วยนายช่างโยธา

นายอภิเชษฐ์ วงศ์สวัสดิ์
นายช่างโยธาชำนาญงาน

ตรวจสอบ :

นายธีรพัฒน์ บุญมี
ผู้อำนวยการกองช่าง

เห็นชอบ :

นายชาญชัย สิทธิสาร
ปลัด อบต.สังขะ

อนุมัติ :

นายวิฑูรย์ ธีระวงษา
นายก อบต.สังขะ

โครงการ :

ติดตั้งป้ายบอกทางและ
สัญญาณไฟกระพริบ

สถานที่ก่อสร้าง :

ตำบลสังขะ
อำเภอเหนือคลอง จังหวัดกระบี่

แบบแสดง :

แบบขยาย 2

มาตราส่วน :


แผ่นที่ :

จำนวนแผ่น :

5

16

ห้ามฉีกขาดจากแบบก่อสร้างนี้ผู้รับเหมา
จะต้องทำการตรวจวัดขนาดทั้งหมด ณ สถานที่
ก่อสร้างจริงก่อนลงมือทำงาน

 

องค์การบริหารล่วนตำบลถึงชั้น

องค์การบริหารล่วนตำบลถึงชั้น

สำรวจออกแบบ, เขียนแบบ :

นายสุทัศน์ บ้านนบ
ผู้ช่วยนายช่างโยธา

นายอภิเชษฐ์ วงศ์สวัสดิ์
นายช่างโยธาชำนาญงาน

ตรวจแบบ :

นายธีรุตม์ บุญมณี
ผู้อำนวยการกองช่าง

เห็นชอบ

นายชาญชัย ทิทธิสาร
ปลัด อบต.คลังชั้น

อนุมัติ :

นายวิชาญ ระวีงษา
นายก อบจ. ต.สิงห์

โครงการ :

ติดตั้งป้ายบอกทางแล
สัญญาณไฟกระพริบ

สถานที่ก่อสร้าง :

คำบดกลิ้งชั้น

แบบแสดง :

แบบขยาย 3, 4

มาตราส่วน :

แผ่นที่ :


แผ่นที่ :	จำนวนแผ่น
6	16

ห้ามวัดขนาดจากแบบก่อสร้างนี้ผู้รับเหมา
จะต้องทำการตรวจวัดขนาดทั้งหมด ณ.สถานที่
ก่อสร้างจริงก่อนลงมือทำงาน

สัญญาณไฟกระพริบเหลือง



สัญญาณไฟกระพริบแดง

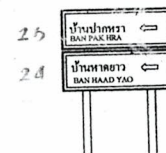


1 - ป้ายแนะนำ น-2 (1 ชุด 2 ป้าย)



2 - ป้ายแนะนำ น -2 (1 ชุด 2 ป้าย)



3 - ป้ายแนะนำ น -2 (1 ชุด 2 ป้าย)

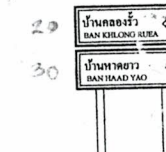


4 - ป้ายแนะนำ น-2 (1 ชุด 2 ป้าย)



5 - ป้ายแนะนำ น -2 (1 ชุด 2 ป้าย)

แบบขยาย 3, 4


หมู่ที่ 3 บ้านคลองยวน

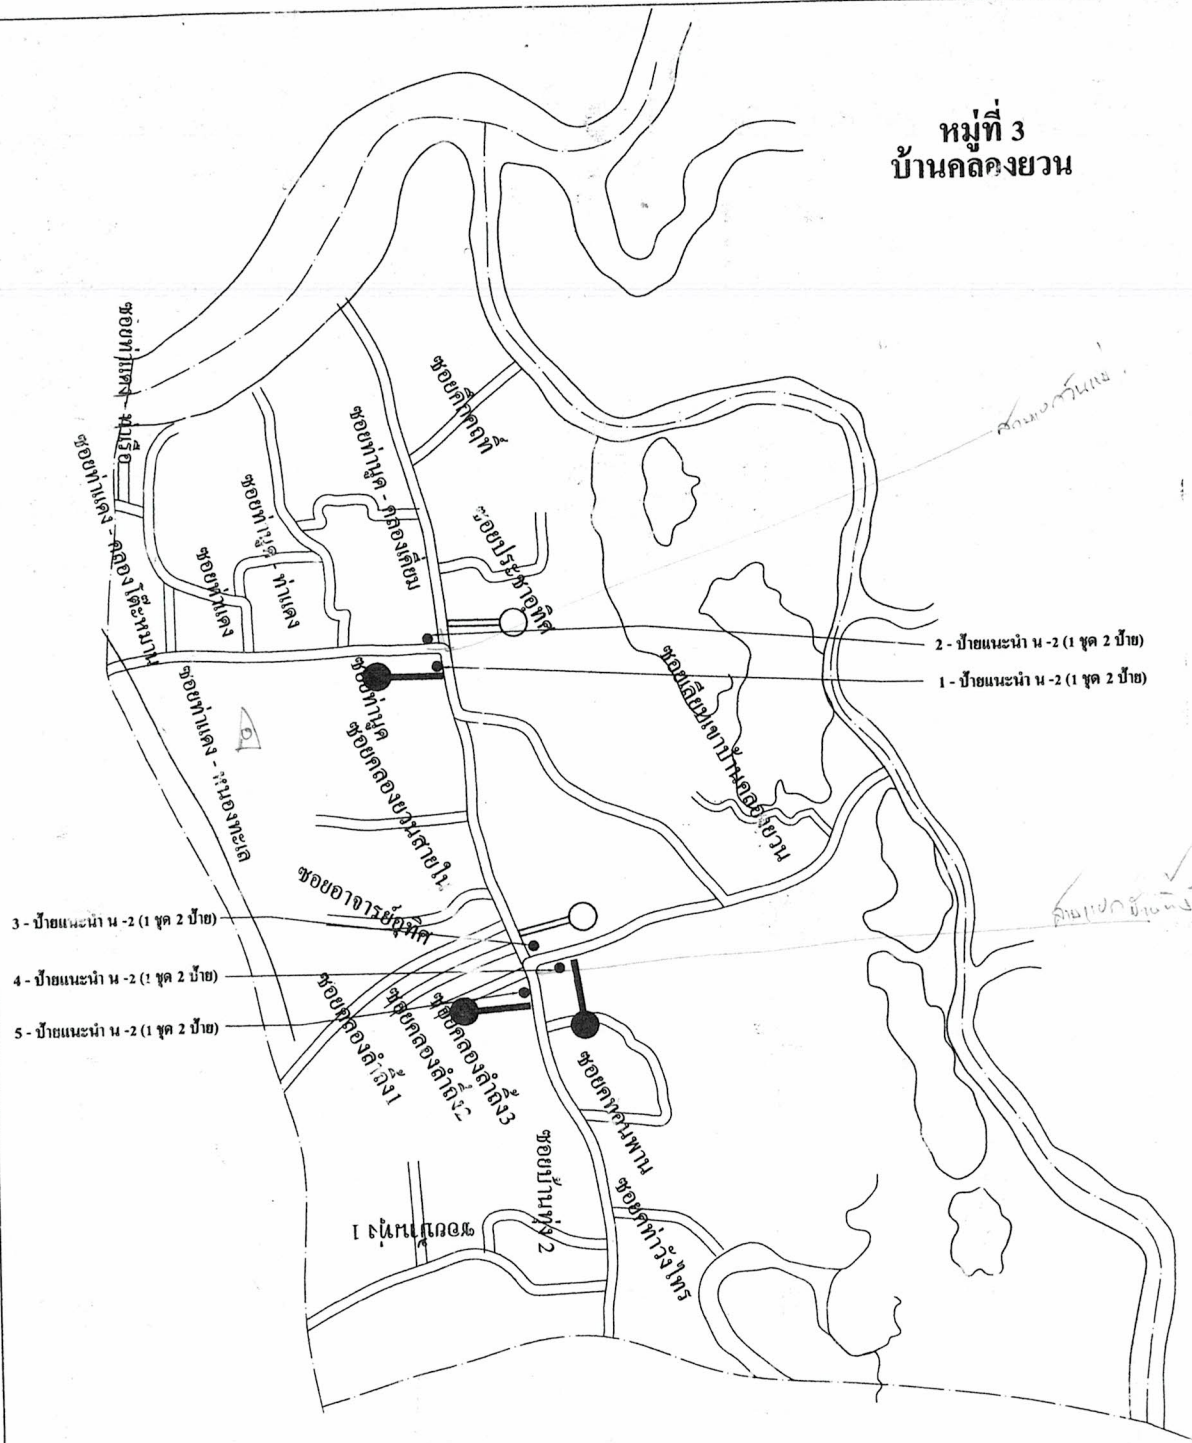

หมู่ที่ 4 บ้านหาดยาว

- 1 - ป้ายแนะนำ น -2 (1 ชุด 2 ป้าย)
- 2 - ป้ายแนะนำ น -2 (1 ชุด 2 ป้าย)
- 3 - ป้ายแนะนำ น -2 (1 ชุด 2 ป้าย)

- การติดตั้งสัญญาณไฟกระพริบและป้ายแนะนำทาง

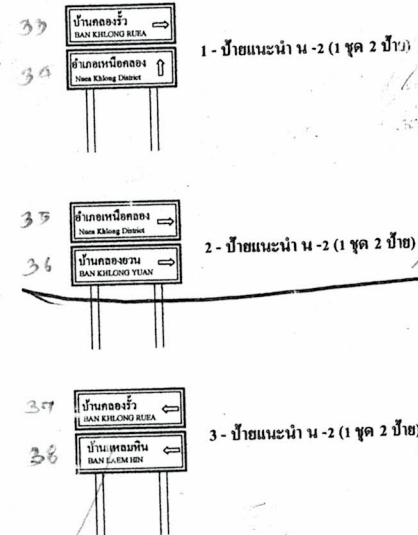

แบบขยาย 7



เจ้าของโครงการ :

องค์การบริหารส่วนตำบลสิงห์

สำรวจออกแบบ, เขียนแบบ :

นายสุทัศน์ บ้านนบ
ผู้ช่วยนายช่างโยธา

นายอภิเชษฐ์ วงศ์สวัสดิ์
นายช่างโยธาชำนาญงาน

ตรวจสอบ :

นายธีรศักดิ์ บุญมณี
ผู้อำนวยการกองช่าง

เห็นชอบ :

นายชาญชัย สิทธิธรรม
ปลัด อบต.สิงห์

อนุมัติ :

นายวิวัฒน์ ระวังชา
นายก อบต.สิงห์

โครงการ :

ติดตั้งป้ายบอกทางและ
สัญญาณไฟกระพริบ

สถานที่ก่อสร้าง :

ตำบลสิงห์
อำเภอเหนือคลอง จังหวัดกระบี่

แบบแสดง :

แบบขยาย 8

มาตราส่วน :

แผ่นที่ :

จำนวนแผ่น :

7

16

ถ้ามีขนาดจากแบบก่อสร้างนี้ผู้รับเหมา
จะต้องทำการตรวจวัดขนาดทั้งหมด ณ สถานที่
ก่อสร้างจริงก่อนลงมือทำงาน



เจ้าของโครงการ :

องค์การบริหารส่วนตำบลลิ้นจี่

สำรวจออกแบบ, เขียนแบบ :

นายสุทัศน์ บ้านนบ
ผู้ช่วยนายช่างโยธา

นายอภิเชษฐ์ วงศ์สวัสดิ์
นายช่างโยธาชำนาญงาน

ตรวจแบบ :

นายธีรศักดิ์ บุญมณี
ผู้อำนวยการกองช่าง

เห็นชอบ :

นายเชษฐาธิ์ สิทธิสาร
ปลัด อบต. ลิ้นจี่

อนุมัติ :

นายวิวัฒน์ ระวังชา
นายก อบต. ลิ้นจี่

โครงการ :

ติดตั้งป้ายบอกทางและ
สัญญาณไฟกระพริบ

สถานที่ก่อสร้าง :

ตำบลลิ้นจี่
อำเภอเหนือคลอง จังหวัดกระบี่

แบบแสดง :

แบบขยาย 9, 10

มาตราส่วน :

แผ่นที่ :

จำนวนแผ่น :

8

16

ห้ามคัดลอกแบบก่อสร้างนี้ไว้ใช้เอง
จะต้องทำการตรวจวัดขนาดพื้นที่ก่อน
ก่อสร้างจริงก่อนลงมือทำงาน

- การติดตั้งสัญญาณไฟกระพริบและป้ายแนะนำทาง

สัญญาณไฟกระพริบเหลือง

สัญญาณไฟกระพริบแดง

1 บ้านปากหრა
BAN PAK HRA

1 - ป้ายแนะนำ น-2 (1 ชุด 1 ป้าย)

39 บ้านหาดยาว
BAN HAAD YAO

40 บ้านคลองยวน
BAN KLONG YUAN

2 - ป้ายแนะนำ น-2 (1 ชุด 2 ป้าย)

หมู่ที่ 5 บ้านปากหრა

1 - ป้ายแนะนำ น-2 (1 ชุด 1 ป้าย)

2 - ป้ายแนะนำ น-2 (1 ชุด 2 ป้าย)

ซอยโรงเรียน - สุสาน

ซอยท่าพานัน


ซอยท่าเรือ

ซอยประจักษ์


ซอยคลองยวน - ปากหრა

ซอยคลองใต้หมาน


แบบขยาย 8, 9

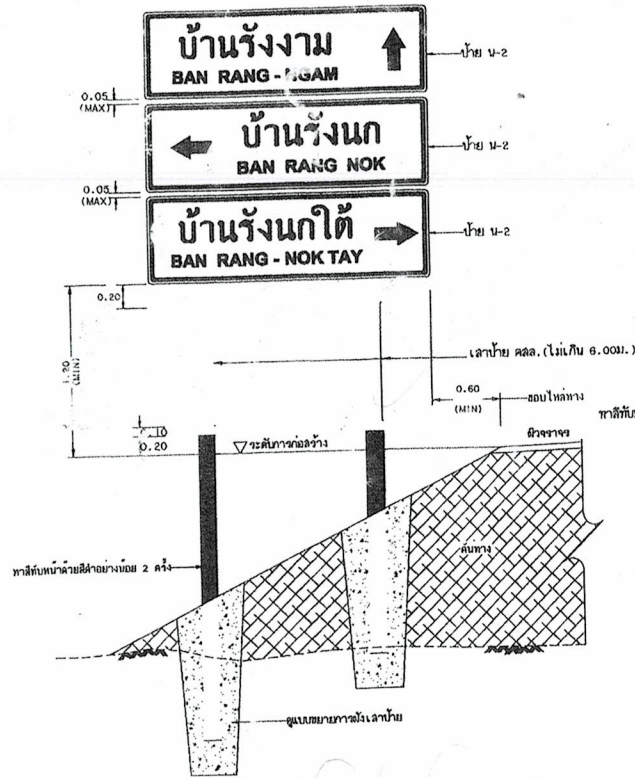


แสดงการติดตั้งเสาป้าย น-2 (ชุด) และ น-3 (ชุด)

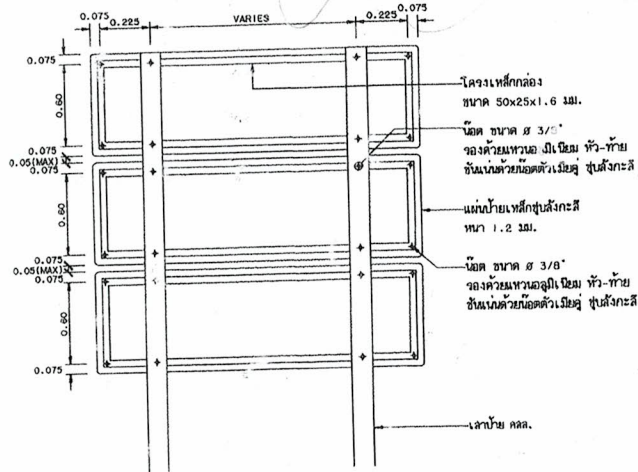


แสดงการยึดโครงเสาป้าย น-2 (ชุด) และ น-3 (ชุด)

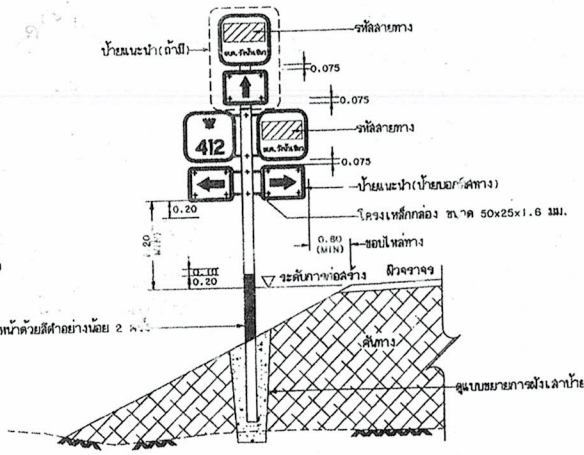


แสดงการติดตั้งเสาป้ายชุดระบุดีทาง

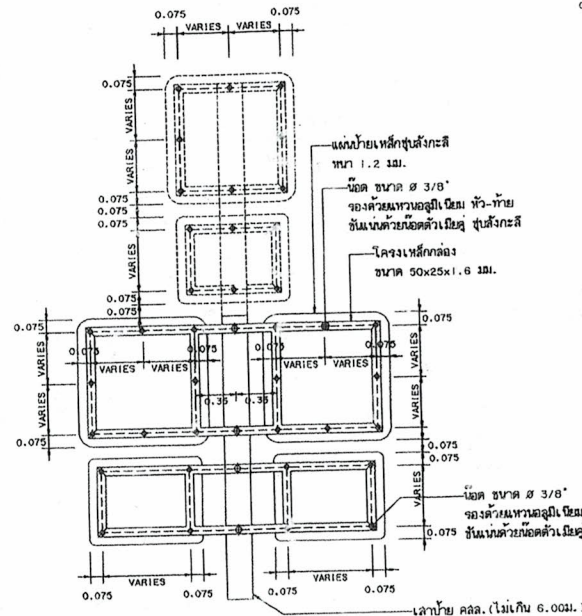

แสดงการยึดโครงป้ายชุดระบุดีทาง

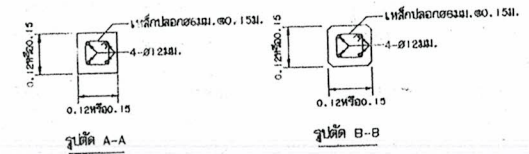

รูปตัดเสาป้าย (ดูหมายเหตุ ข้อ 4)

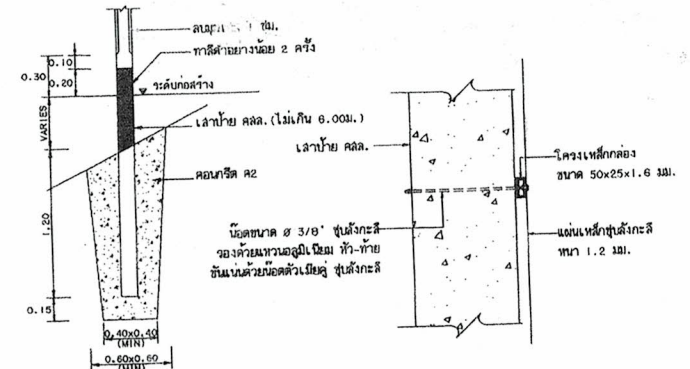

แสดงการฝังเสาป้าย

รูปด้านข้างแสดงการยึดโครงป้ายกับเสา

รายการประกอบแบบ

- กรณีที่ทางหลวงท้องถิ่น ข้ามกับถนนของหน่วยงานอื่น ให้ผู้ออกแบบหน่วยงานที่เกี่ยวข้องก่อนติดตั้งป้ายจราจร โดยขนาดและการติดตั้งป้ายให้สอดคล้องกับมาตรฐานของหน่วยงานนั้น
- การติดตั้งป้ายจราจรบริเวณทางแยกจะแบ่งเป็น 2 ประเภทตามแบบให้ประกอบกับลักษณะที่
- ความสูงของเสาป้ายและตำแหน่งของรูปที่แสดงในแบบเป็นค่าอ้างอิง ซึ่งสามารถปรับให้เหมาะสมกับลักษณะงานได้
- เสาขนาด 0.12x0.12 ม. ใช้สำหรับเสาเดี่ยวและเสาคู่ที่มีขนาดพื้นที่ของป้ายไม่เกิน 2 ตร.ม. และ 4 ตร.ม. ตามลำดับหากพื้นที่ป้ายมากกว่านี้จะปรับให้ใช้เสาขนาด 0.15x0.15 ม.
- คอนกรีตเสาป้าย ใช้ประเภท ก.2
- VARIES หมายถึง ปริมาณทางของโครงเหล็กกล่องให้สอดคล้องกับขนาดของป้ายของแต่ละหน่วยงาน
- ขนาดของรหัสป้ายทางให้เป็นไปตามคู่มือการลงทะเบียนแบ่งทางหลวงท้องถิ่น
- แบบการติดตั้งป้ายจราจร (แบบป้ายชุด) ปรับปรุงจากแบบเลขที่ ก-108(2)/46 แก้ไขครั้งที่ 1 ของกรมทางหลวงชนบท

สำนักงานวิศวกรรมจราจร




แบบมาตรฐานงานทาง
สำหรับองค์กรปกครองส่วนท้องถิ่น

การติดตั้งป้ายจราจร (แบบป้ายชุด)


10

แบบเลขที่ กอ-3-109


แผ่นที่ 48

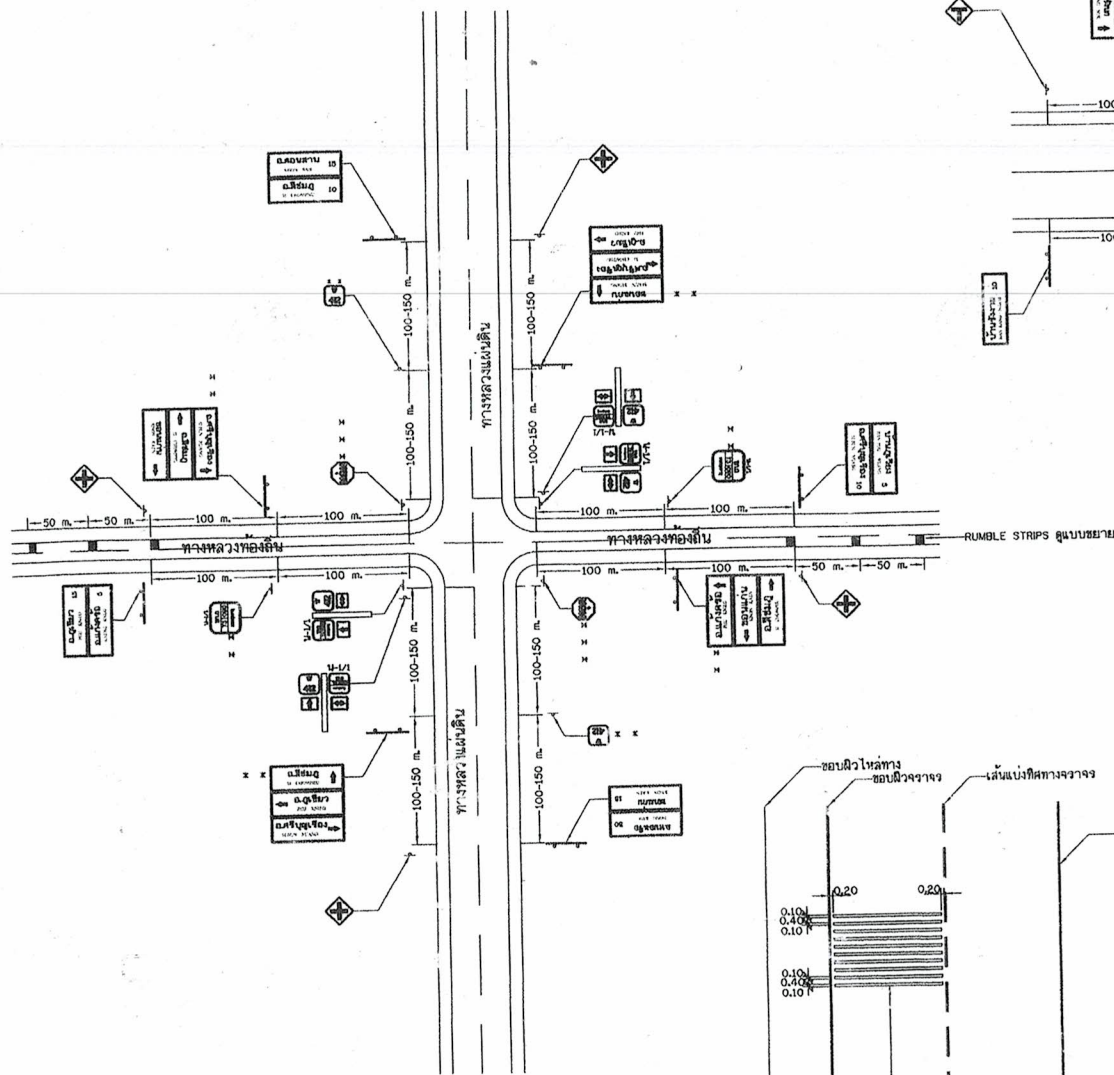

แสดงการติดตั้งป้ายจราจรบริเวณสี่แยก
(เชื่อมทางหลวงแผ่นดิน)

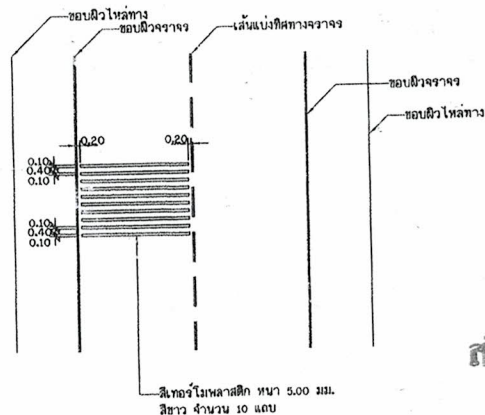

แบบขยาย RUMBLE STRIPS

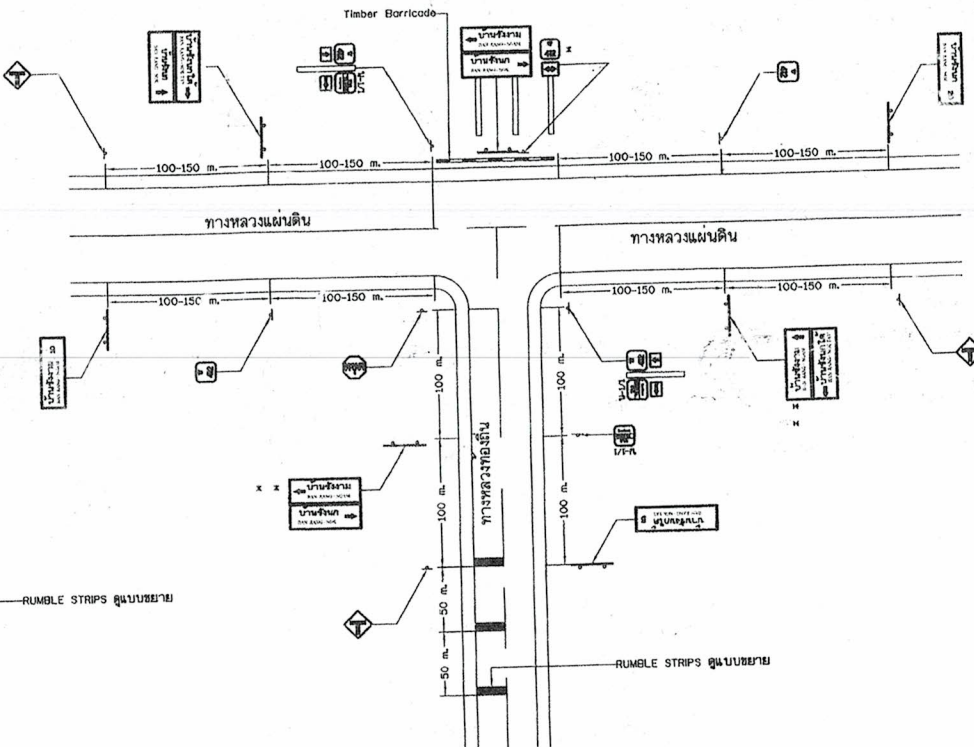

แสดงการติดตั้งป้ายจราจรบริเวณสามแยก
(เชื่อมทางหลวงแผ่นดิน)


หมายเหตุ

1. ทางหลวงที่มีหมายและเดี่ยวกันให้ติดตั้งป้ายแนะนำทางคันขวาเพียงด้านเดียวและป้ายระบุมาร์กเป็นป้าย
2. ทางแยกที่มีช่องจราจรเปลี่ยนความเร็ว (SPEED CHANGE LANE) ให้ติดตั้งที่จุดเริ่มต้นหรือจุดสิ้นสุดของช่องจราจรดังกล่าว แต่ต้องไม่น้อยกว่า 100 เมตร จากทางแยก
3. อาจติดตั้งป้ายให้ทาง แทนป้ายหยุดก็ได้
4. วัสดุที่ใช้ทำ RUMBLE STRIPS เป็นสโกลอไมพลาสติก สีขาว ตาม มอก. 542
5. ทางสายใดจะทำ RUMBLE STRIPS และ/หรือติดตั้งป้ายต่างๆ ให้ออกแบบและเป็นผู้กำหนดไว้ในแบบก่อสร้าง
6. แบบการติดตั้งป้ายจราจรบริเวณทางแยกเชื่อมทางหลวงแผ่นดิน ปรับปรุงจากแบบเลขที่ กข-3-116/46 (ก) โดยครั้งที่ 1) ของกรมทางหลวงชนบท

สำเนาถูกต้อง

10.0.

	แบบมาตรฐานงานทาง สำหรับองค์กรปกครองส่วนท้องถิ่น
การติดตั้งป้ายจราจรบริเวณทางแยก (เชื่อมทางหลวงแผ่นดิน)	12
แบบเลขที่ กข-3-116 (1)	แผ่นที่ 58

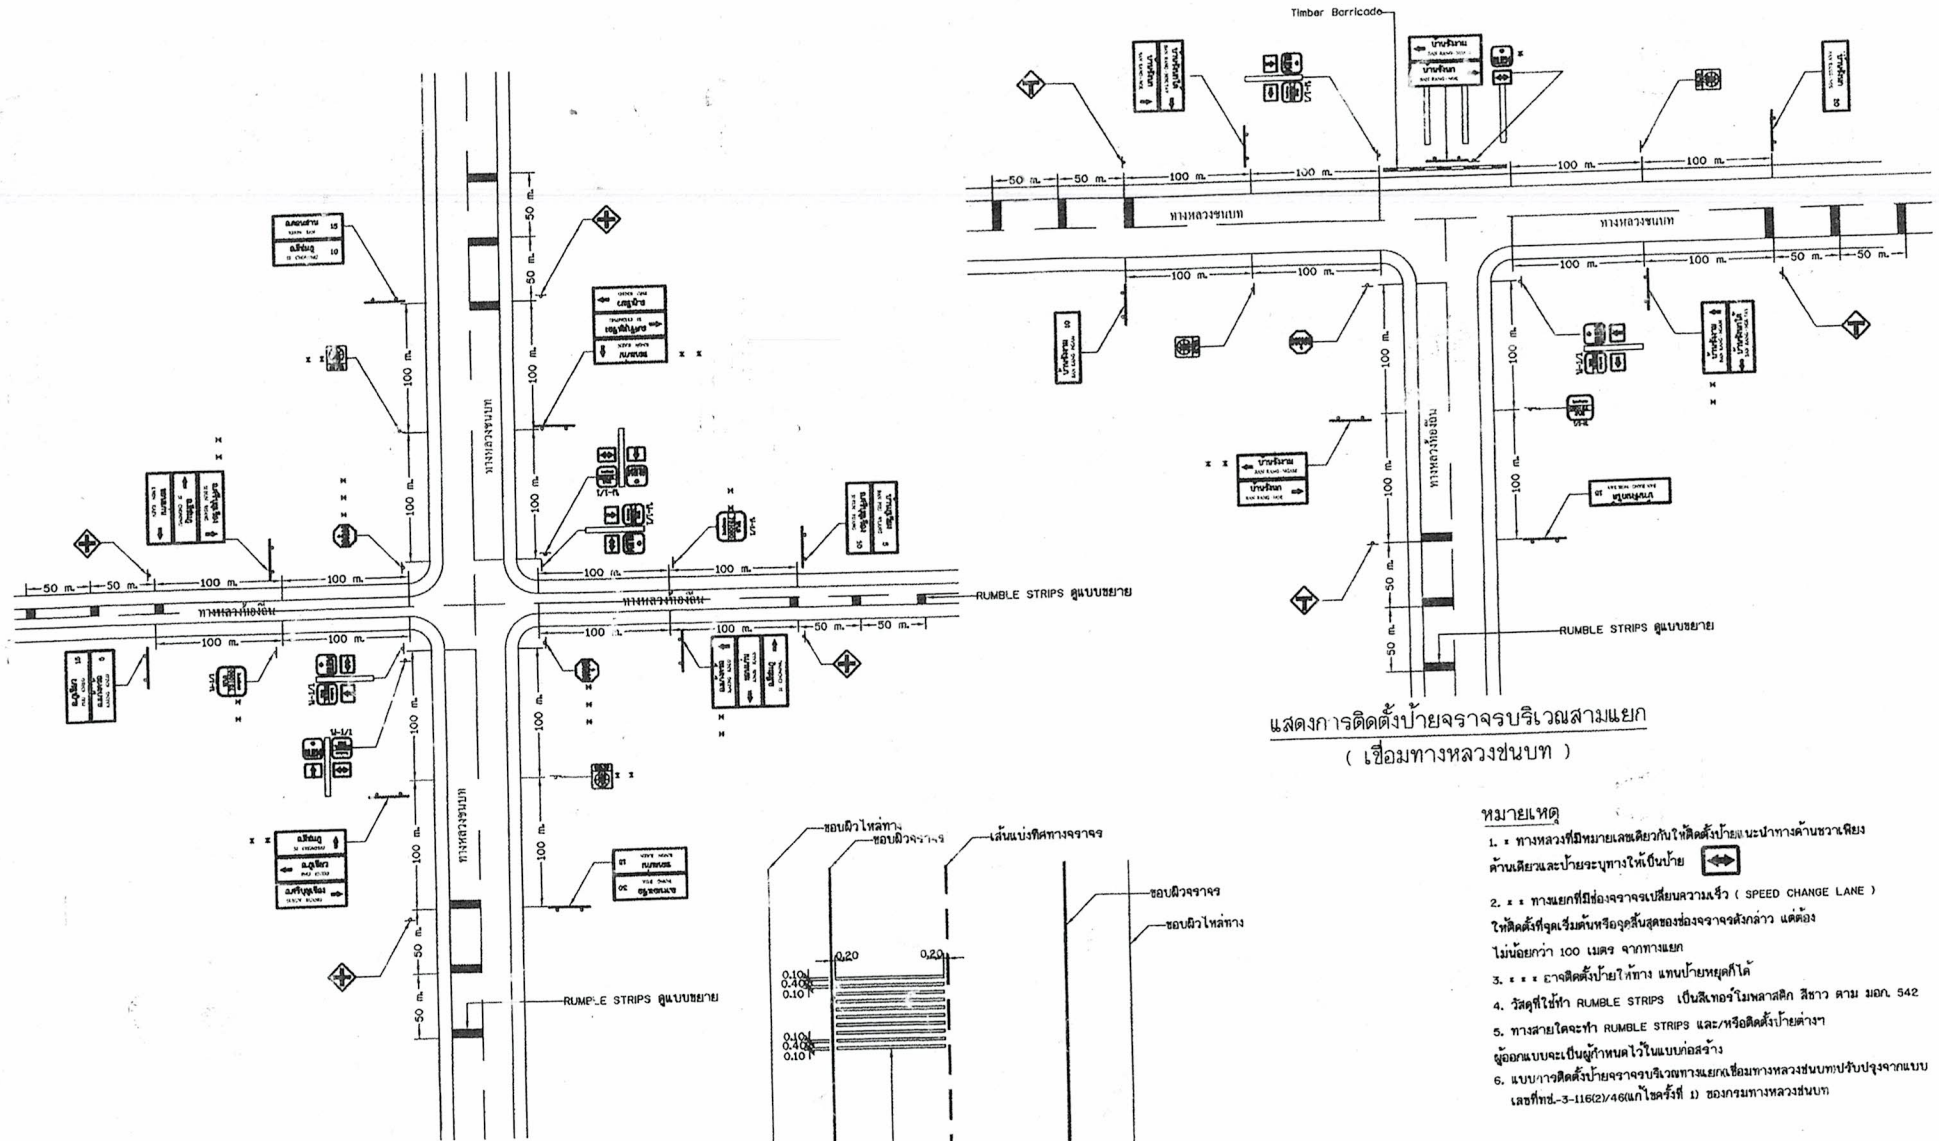

แสดงการติดตั้งป้ายจราจรบริเวณสี่แยก
(เชื่อมทางหลวงชนบท)

แบบขยาย RUMBLE STRIPS


แสดงการติดตั้งป้ายจราจรบริเวณสามแยก
(เชื่อมทางหลวงชนบท)

- หมายเหตุ
1. ทางหลวงที่มีหมายเลขเดียวกันให้ติดตั้งป้ายแนะนำทางข้ามขวามือ
ด้านเดียวและป้ายจะบอกให้เบี่ยงซ้าย
 2. * * * ทางแยกที่มีช่องจราจรเปลี่ยนความเร็ว (SPEED CHANGE LANE)
ให้ติดตั้งป้ายเตือนหรือจุดเริ่มต้นของช่องจราจรดังกล่าว แต่ต้อง
ไม่น้อยกว่า 100 เมตร จากทางแยก
 3. * * * อาจติดตั้งป้ายให้ทาง แทนป้ายหยุดก็ได้
 4. วัสดุที่ใช้ทำ RUMBLE STRIPS เป็นเทอรโมพลาสติก สีขาว ตาม มอก. 542
 5. ทางสายใดจะทำ RUMBLE STRIPS และหรือติดตั้งป้ายต่าง
ผู้ออกแบบจะเป็นผู้กำหนดไว้ในแบบก่อสร้าง
 6. แบบการติดตั้งป้ายจราจรบริเวณทางแยกเชื่อมทางหลวงชนบทกับทางจากแบบ
เลขที่ทช-3-116(2)/46(แก้ไขครั้งที่ 1) ของกรมทางหลวงชนบท


สำเนาถูกต้อง

100


	แบบมาตรฐานงานทาง สำหรับองค์กรปกครองส่วนท้องถิ่น
	การติดตั้งป้ายจราจรบริเวณทางแยก (เชื่อมทางหลวงชนบท)
แบบเลขที่ ทช-3-116 (2)	ครั้งที่ 59

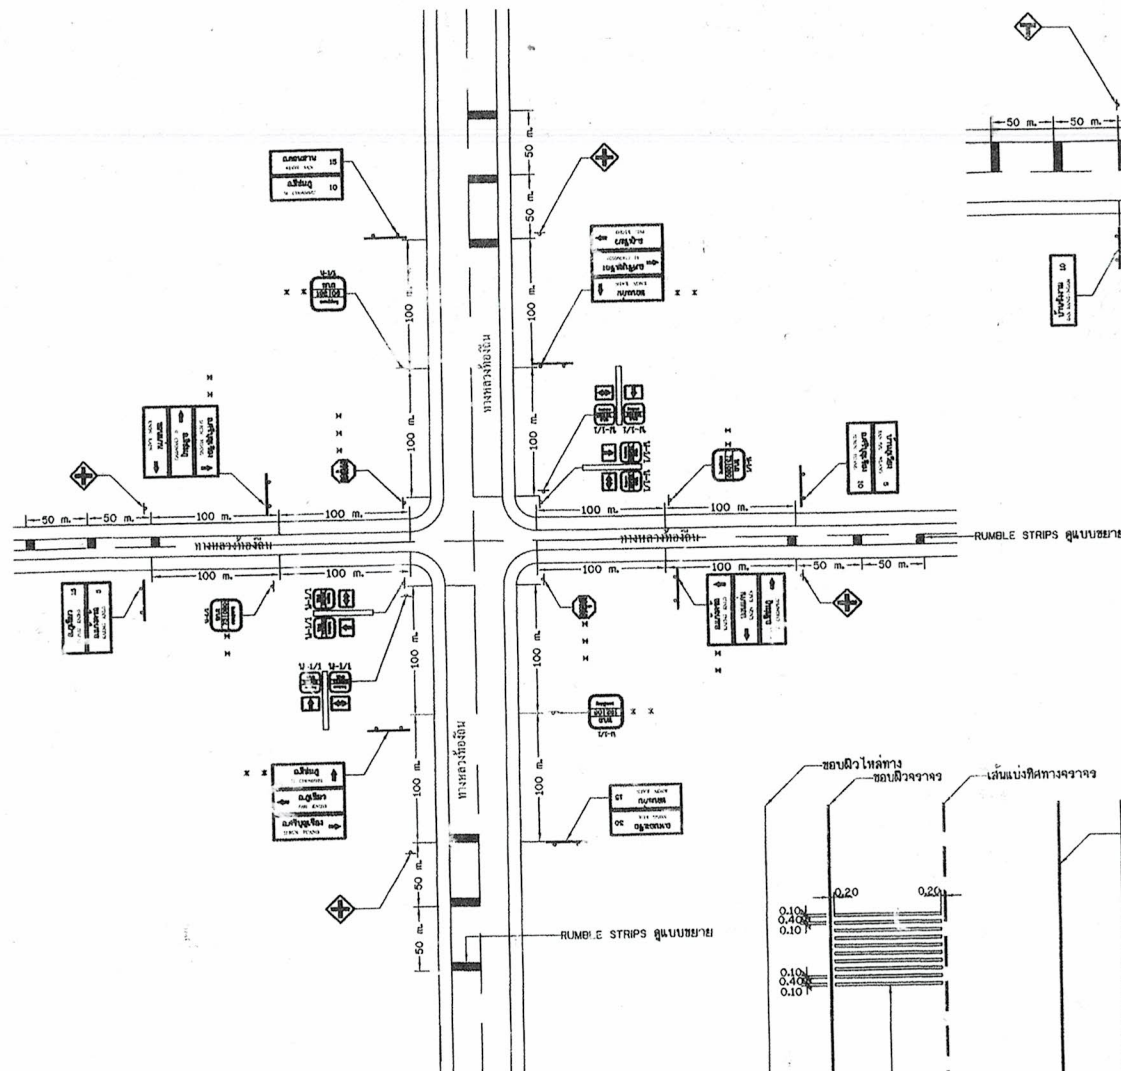

แสดงการติดตั้งป้ายจราจรบริเวณสี่แยก
(เชื่อมทางหลวงท้องถิ่น)

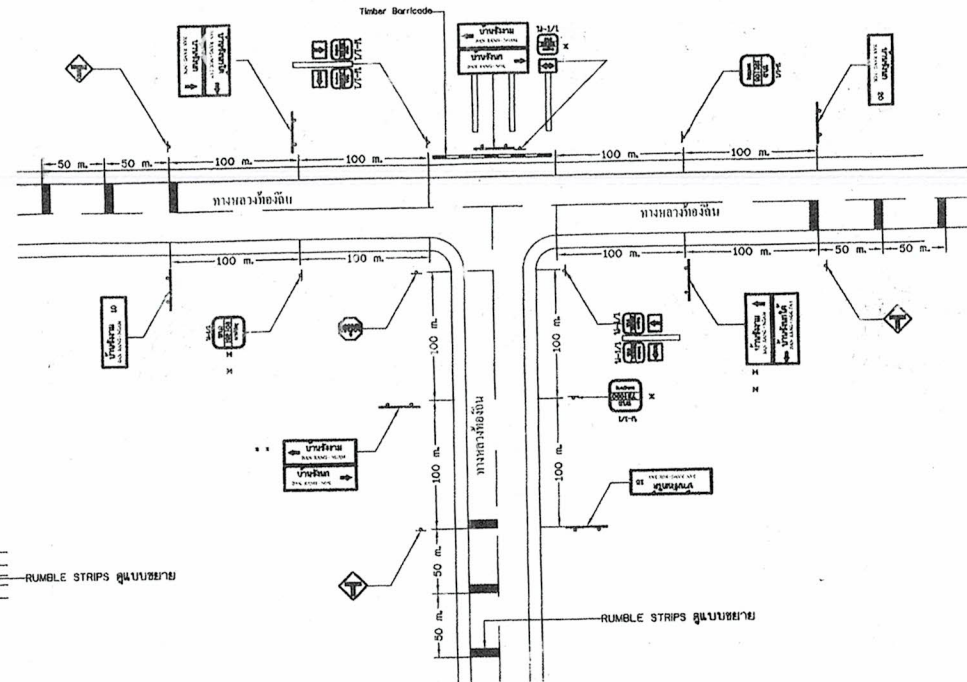

แสดงการติดตั้งป้ายจราจรบริเวณสามแยก
(เชื่อมทางหลวงท้องถิ่น)

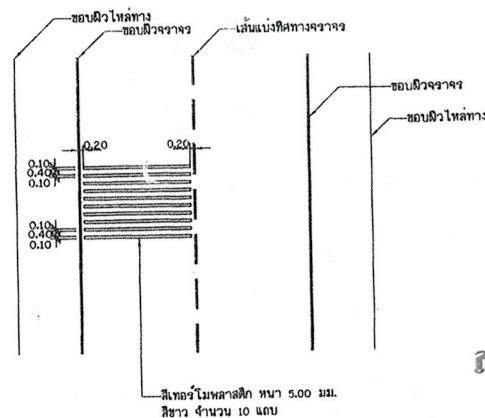

แบบขยาย RUMBLE STRIPS


หมายเหตุ

1. * ทางหลวงที่มีหลายเลนควรให้ติดตั้งป้ายแนะนำทางด้านขวาเพียงด้านเดียวและป้ายระบุทางให้เป็นป้าย
2. * * ทางแยกที่มีช่องจราจรเปลี่ยนความเร็ว (SPEED CHANGE LANE) ให้ติดตั้งจุดเริ่มต้นหรือจุดสิ้นสุดของช่องจราจรดังกล่าว แต่ต้องไม่น้อยกว่า 100 เมตร จากทางแยก
3. * * * อาจติดตั้งป้ายไว้ทาง แทนป้ายหยุดก็ได้
4. วัสดุที่ใช้ทำ RUMBLE STRIPS เป็นสโตนโรไมล์ลอสติก สีขาว ตาม มอก. 542
5. ทางสายใดจะทำ RUMBLE STRIPS และ/หรือติดตั้งป้ายด้วยผู้ออกแบบเป็นผู้กำหนดไว้ในแบบก่อสร้าง
6. ถนนที่เชื่อมทางหลวงท้องถิ่น หมายถึง ถนนของ อบต. หรือถนนของหน่วยงานอื่น ยกเว้นถนนของกรมทางหลวง ถนนของกรมทางหลวงชนบท และให้ปรับสัญลักษณ์ป้ายให้สอดคล้องกับหน่วยงานนั้น



สำเนาถูกต้อง

10.0

	แบบมาตรฐานงานทาง สำหรับองค์กรปกครองส่วนท้องถิ่น
การติดตั้งป้ายจราจรบริเวณทางแยก (เชื่อมทางหลวงท้องถิ่น)	
แบบแผนที่ ทง-3-116 (3)	แผ่นที่ 60

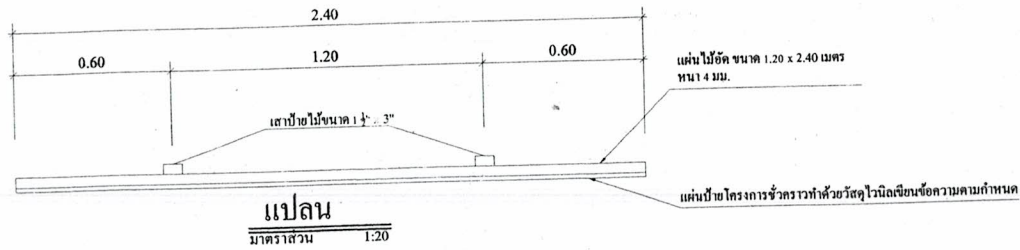

หมายเหตุ - จุดติดตั้งป้ายประชาสัมพันธ์โครงการ จะกำหนดให้ในขณะก่อสร้างโดยช่างผู้ควบคุมงาน และ
ผู้รับจ้างจะต้องติดตั้งป้ายทันทีเมื่อเข้าดำเนินการก่อสร้าง
- ป้ายโครงการชั่วคราวแผ่นป้ายทำด้วย วัสดุ โพลีเอสเตอร์ความหนา 4 มม.

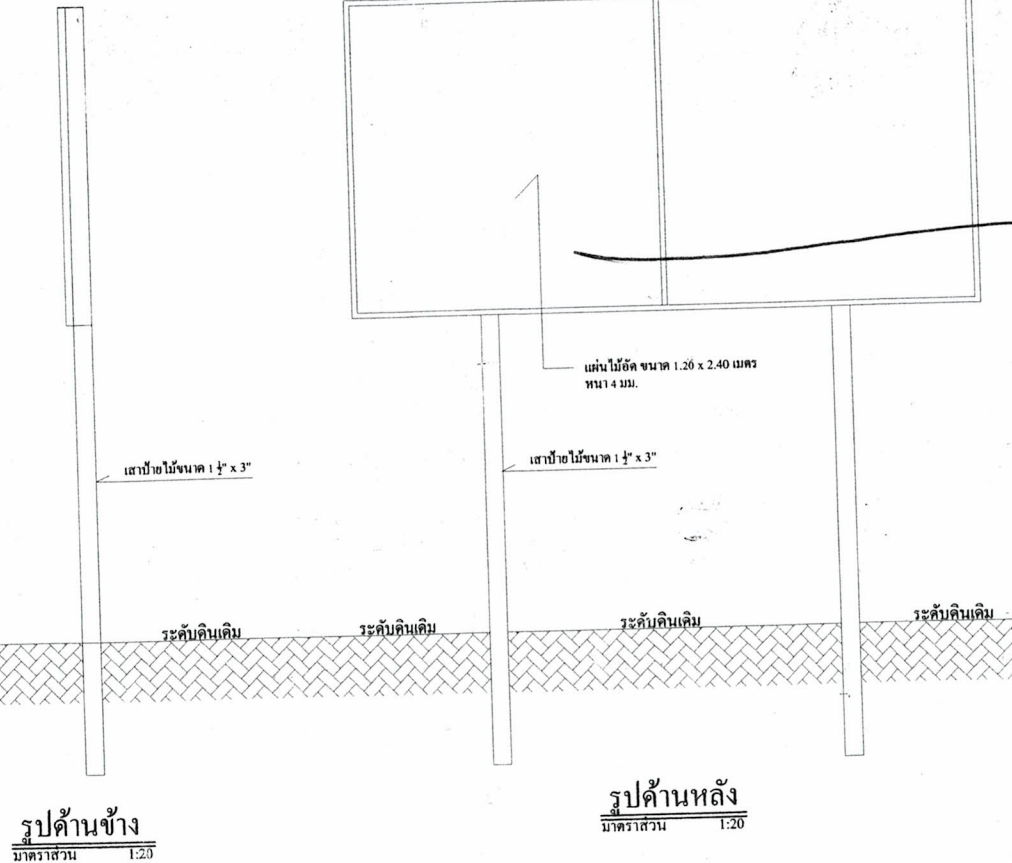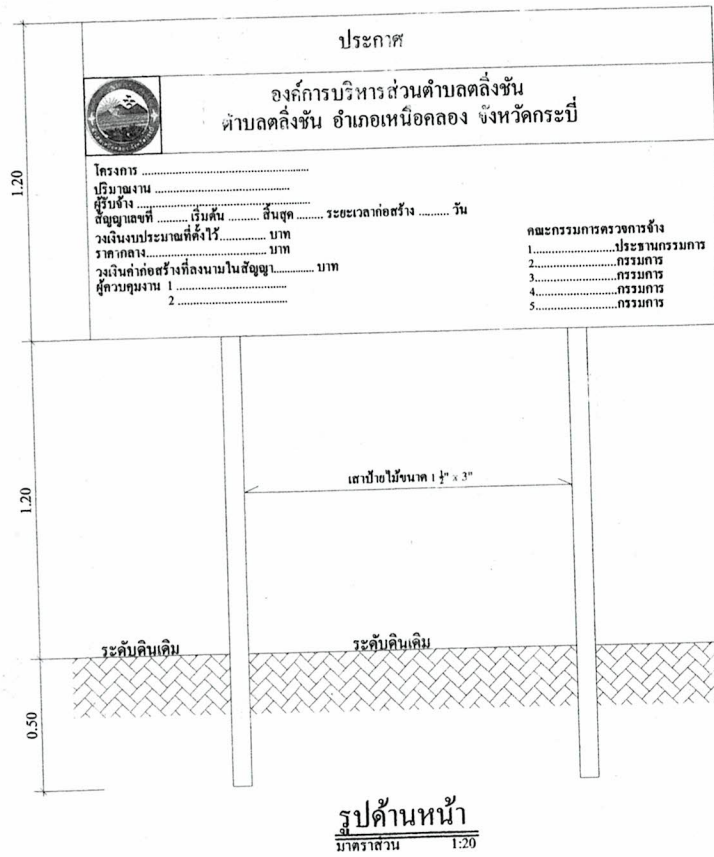

รูปด้านหลัง
มาตราส่วน 1:20



เจ้าของโครงการ :	
องค์การบริหารส่วนตำบลลี้ช้าง	
สำรวจออกแบบ , เขียนแบบ :	
นายสุทัศน์ บ้านนบ	
ผู้ช่วยนายช่างโยธา	
นายอภิชน วังสวัสดิ์	
นายช่างโยธานาญงาน	
ตรวจสอบ :	
นายสุวิทย์ บุญมี	
ผู้อำนวยการกองช่าง	
เห็นชอบ :	
นายชาญชัย สิทธิสาร	
ปลัด อบต.ลี้ช้าง	
อนุมัติ :	
นายวันเหตุ ระวังชา	
นายก อบต.ลี้ช้าง	
โครงการ :	
ติดตั้งป้ายบอกทางและ	
สัญญาณไฟกระพริบ	
สถานที่ก่อสร้าง :	
ตำบลลี้ช้าง	
อำเภอ เหนือคลอง จังหวัด กระบี่	
แบบแสดง :	
ป้ายโครงการ (ป้ายชั่วคราว)	
มาตราส่วน :	
แผ่นที่ :	จำนวนแผ่น :
15	16

ห้ามรื้อถอนจากแบบก่อสร้างนี้ผู้รับเหมา
จะต้องทำการตรวจวัดขนาดทั้งหมด ณ สถานที่
ก่อสร้างจริงก่อนลงมือทำงาน



เจ้าของโครงการ :

องค์การบริหารส่วนตำบลดงลิง

สำรวจออกแบบ เขียนแบบ :

นายสุทัศน์ บ้านบ

ผู้ช่วยนายช่างโยธา

นายอภิชน วงศ์สวัสดิ์

นายช่างโยธาชำนาญงาน

ตรวจสอบ :

นายธีรคม บุญมี

ผู้อำนวยการกองช่าง

เห็นชอบ :

นายชาญชัย ภัทรสาร

ปลัด อบต. ดงลิง

อนุมัติ :

นายวิฑูรย์ ระวังงา

นายก อบต. ดงลิง

โครงการ :

ติดตั้งป้ายบอกทางและ

สัญญาณไฟจราจร

สถานที่ก่อสร้าง :

ตำบลดงลิง

อำเภอ เหนือคลอง จังหวัด กระบี่

แบบแสดง :

ป้าย โครงการ

มาตราส่วน :

แผ่นที่ :

16

จำนวนแผ่น :

16


ห้ามัดจน หมดแบบก่อสร้างนี้ไว้รับทราบ
จะต้องทำการตรวจวัดขนาดพื้นที่จริงตาม
ก่อนสร้างจริงก่อนลงมือทำงาน

รายละเอียดป้ายโครงการ


แบบป้ายมาตรฐานสำหรับโครงการขององค์การบริหารส่วนตำบลดงลิง

ประกาศ
องค์การบริหารส่วนตำบลดงลิง
ตำบลดงลิง อำเภอเหนือคลอง จังหวัด กระบี่
โครงการ
ลักษณะของงาน
ผู้รับจ้าง
สัญญาเลขที่ เริ่มทำ สิ้นสุด ระยะเวลาก่อสร้าง วัน
ค่าก่อสร้าง
ผู้ควบคุมงาน 1
2
สำนักงาน
เจ้าหน้าที่บริษัท/วิศวกรผู้รับจ้าง


- เสา, พื้นป้ายทาสีเขียว 2 ด้าน ใช้สีน้ำมัน ก่อนทาสีจริงใช้ทาสีกันสนิมก่อน 2 ครั้ง
- ตัวหนังสือสีขาว
- ขนาดตัวหนังสือตามความเหมาะสม ข้อความตามแบบที่กำหนดข้างบน
- แผ่นเหล็กกว้าง 1.20 x 2.40 ม.
- จุดติดตั้งป้ายกำหนดความเหมาะสม ให้สามารถมองเห็นได้ชัด

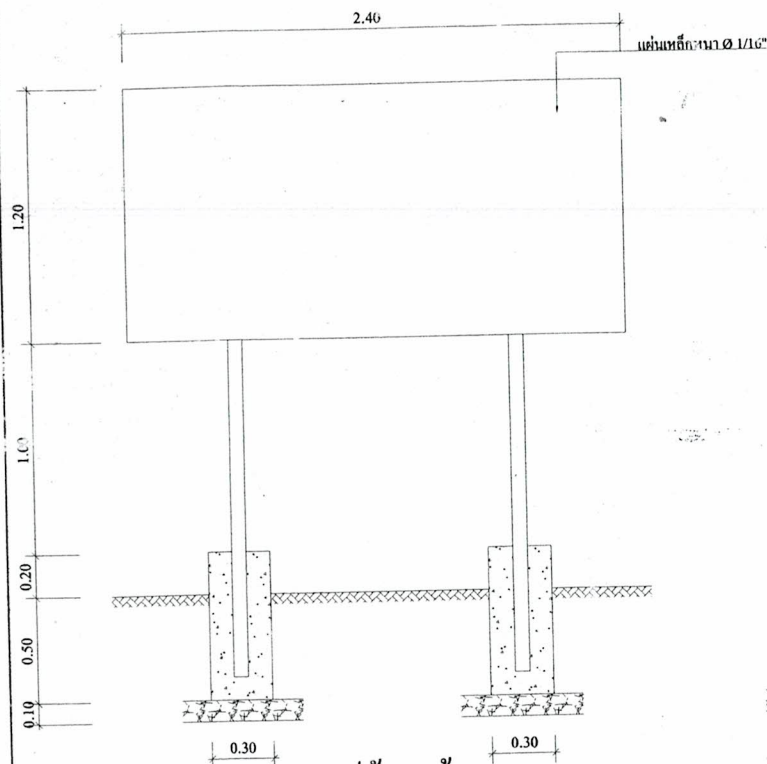


รูปด้านหน้า
มาตราส่วน 1:25

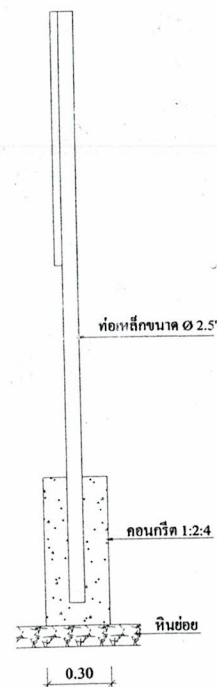

รูปด้านข้าง
มาตราส่วน 1:25

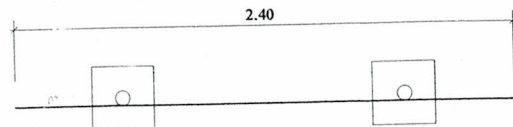

แปลนป้ายโครงการ
มาตราส่วน 1:25

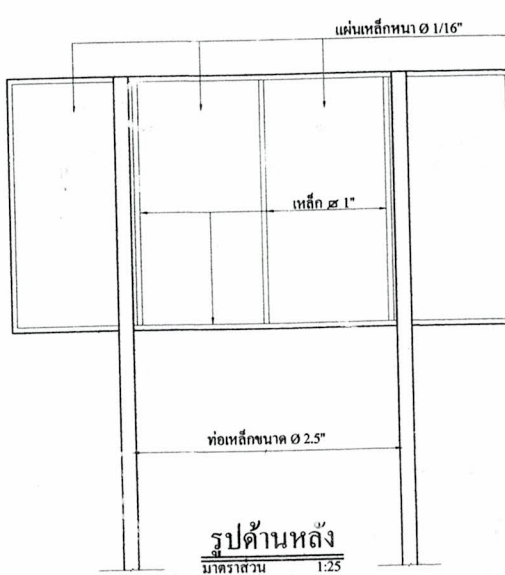

รูปด้านหลัง
มาตราส่วน 1:25

- เสา, พื้นป้ายทาสีเขียว 2 ด้าน ใช้สีน้ำมัน
- ตัวหนังสือสีขาว
- ขนาดตัวหนังสือตามความเหมาะสม ข้อความตามแบบที่กำหนดข้างบน
- แผ่นเหล็กกว้าง 1.20 x 2.40 ม.
- ก่อนทาสีจริง ทาสีกันสนิม 2 ครั้ง

หมายเหตุ ทุกโครงการที่มีงบก่อสร้างเกิน 100,000 บาท
ผู้รับเหมาต้องทำป้ายบอกโครงการ