






ผู้ยื่นข้อเสนอจะต้องมีคุณสมบัติ ดังต่อไปนี้

๑. มีความสามารถตามกฎหมาย
 ๒. ไม่เป็นบุคคลล้มละลาย
 ๓. ไม่อยู่ระหว่างเลิกกิจการ
 ๔. ไม่เป็นบุคคลซึ่งอยู่ระหว่างถูกระงับการยื่นข้อเสนอหรือทำสัญญากับหน่วยงานของรัฐไว้ชั่วคราว เนื่องจากเป็นผู้ที่ไม่ผ่านเกณฑ์การประเมินผลการปฏิบัติงานของผู้ประกอบการตามระเบียบที่รัฐมนตรีว่าการกระทรวงการคลังกำหนดตามที่ประกาศเผยแพร่ในระบบเครือข่ายสารสนเทศของกรมบัญชีกลาง
 ๕. ไม่เป็นบุคคลซึ่งถูกระงับชื่อไว้ในบัญชีรายชื่อผู้ทำงานและได้แจ้งเวียนชื่อให้เป็นผู้ทำงานของหน่วยงานของรัฐในระบบเครือข่ายสารสนเทศของกรมบัญชีกลาง ซึ่งรวมถึงนิติบุคคลที่ผู้ทำงานเป็นหุ้นส่วนผู้จัดการ กรรมการผู้จัดการ ผู้บริหาร ผู้มีอำนาจในการดำเนินงานในกิจการของนิติบุคคลนั้นด้วย
 ๖. มีคุณสมบัติและไม่มีลักษณะต้องห้ามตามที่คณะกรรมการนโยบายการจัดซื้อจัดจ้างและการบริหารพัสดุภาครัฐกำหนดในราชกิจจานุเบกษา
 ๗. เป็นบุคคลธรรมดาหรือนิติบุคคลผู้มีอาชีพรับจ้างงานที่ประกวดราคาอิเล็กทรอนิกส์ดังกล่าว
 ๘. ไม่เป็นผู้มีผลประโยชน์ร่วมกันกับผู้ยื่นเสนอรายอื่นที่เข้ายื่นข้อเสนอให้แก่องค์การบริหารส่วนตำบลลี้ซำ ณ วันประกาศประกวดราคาอิเล็กทรอนิกส์ หรือไม่เป็นผู้กระทำการอันเป็นการขัดขวางการแข่งขันราคาอย่างเป็นธรรม ในการประกวดราคาอิเล็กทรอนิกส์ครั้งนี้
 ๙. ไม่เป็นผู้ได้รับเอกสิทธิ์หรือความคุ้มกัน ซึ่งอาจปฏิเสธไม่ยอมขึ้นศาลไทย เว้นแต่รัฐบาลของผู้ยื่นข้อเสนอได้มีคำสั่งให้สละเอกสิทธิ์และความคุ้มกันเช่นนั้น
- ผู้ยื่นข้อเสนอที่เสนอราคาในรูปแบบของ "กิจการร่วมค้า" ต้องมีคุณสมบัติดังนี้
- (๑) กรณีที่กิจการร่วมค้าได้จดทะเบียนเป็นนิติบุคคลใหม่ กิจการร่วมค้าจะต้องมีคุณสมบัติครบถ้วนตามเงื่อนไขที่กำหนดไว้ในเอกสารประกวดราคา และการเสนอราคาให้เสนอราคาในนาม "กิจการร่วมค้า" ส่วนคุณสมบัติด้านผลงานก่อสร้าง กิจการร่วมค้าดังกล่าวสามารถนำผลงานก่อสร้างของผู้เข้าร่วมค้ามาชี้แจงแสดงเป็นผลงานก่อสร้างของกิจการร่วมค้าที่เข้าประกวดราคาได้

(๒) กรณีที่กิจการร่วมค้าไม่ได้จดทะเบียนเป็นนิติบุคคลใหม่ นิติบุคคลแต่ละนิติบุคคลที่เข้าร่วมค้าทุกรายจะต้องมีคุณสมบัติครบถ้วนตามเงื่อนไขที่กำหนดไว้ในเอกสารประกวดราคา เว้นแต่ในกรณีที่กิจการร่วมค้าได้มีข้อตกลงระหว่างผู้เข้าร่วมค้าเป็นลายลักษณ์อักษรกำหนดให้ผู้เข้าร่วมค้ารายใดรายหนึ่งเป็นผู้รับผิดชอบหลักในการเข้าเสนอราคากับหน่วยงานของรัฐ และแสดงหลักฐานดังกล่าวมาพร้อมการยื่นข้อเสนอประกวดราคาทางระบบจัดซื้อจัดจ้างภาครัฐด้วยอิเล็กทรอนิกส์ กิจการร่วมค้านั้นสามารถใช้ผลงานก่อสร้างของผู้เข้าร่วมค้าหลักรายเดียวเป็นผลงานก่อสร้างของกิจการร่วมค้าที่ยื่นข้อเสนอได้

ทั้งนี้ "กิจการร่วมค้าที่จดทะเบียนเป็นนิติบุคคลใหม่" หมายความว่า กิจการร่วมค้าที่จดทะเบียนเป็นนิติบุคคลต่อกรมพัฒนาธุรกิจการค้า กระทรวงพาณิชย์

๑๑. ผู้ยื่นข้อเสนอต้องลงทะเบียนในระบบจัดซื้อจัดจ้างภาครัฐด้วยอิเล็กทรอนิกส์ (Electronic Government Procurement : e - GP) ของกรมบัญชีกลาง

ผู้ยื่นข้อเสนอต้องยื่นข้อเสนอและเสนอราคาทางระบบจัดซื้อจัดจ้างภาครัฐด้วยอิเล็กทรอนิกส์ ในวันที่ ๑๒ มิถุนายน ๒๕๖๓ ระหว่างเวลา ๐๘.๓๐ น. ถึง ๑๖.๓๐ น.

ผู้สนใจสามารถขอซื้อเอกสารประกวดราคาด้วยอิเล็กทรอนิกส์ ในราคาชุดละ ๑,๐๐๐.๐๐ บาท ผ่านทางระบบจัดซื้อจัดจ้างภาครัฐด้วยอิเล็กทรอนิกส์และชำระเงินผ่านทางธนาคาร ตั้งแต่วันที่ ๑ มิถุนายน ๒๕๖๓ ถึงวันที่ ๑๑ มิถุนายน ๒๕๖๓ โดยดาวน์โหลดเอกสารผ่านทางระบบจัดซื้อจัดจ้างภาครัฐด้วยอิเล็กทรอนิกส์ ได้ภายหลังจากชำระเงินเป็นที่เรียบร้อยแล้วจนถึงก่อนวันเสนอราคา

ผู้สนใจสามารถดูรายละเอียดได้ที่เว็บไซต์ www.talingchanlocal.go.th หรือ www.gprocurement.go.th หรือสอบถามทางโทรศัพท์หมายเลข ๐๙๕๖๕๖๐๕๖ ในวันและเวลาราชการ

ประกาศ ณ วันที่ ๑ มิถุนายน พ.ศ. ๒๕๖๓



หมายเหตุ ผู้ประกอบการสามารถจัดเตรียมเอกสารประกอบการเสนอราคา (เอกสารส่วนที่ ๑ และเอกสารส่วนที่ ๒) ในระบบ e-GP ได้ตั้งแต่วันที่ซื้อเอกสารจนถึงวันเสนอราคา



เอกสารประกวดราคาจ้างก่อสร้างด้วยการประกวดราคาอิเล็กทรอนิกส์ (e-bidding)

เลขที่ ๒/๒๕๖๓

การจ้างก่อสร้างโครงการก่อสร้างต่อเติมอาคารที่ทำการ อบต.ตลิ่งชัน อำเภอเหนือคลอง จังหวัดกระบี่
ตามประกาศ องค์การบริหารส่วนตำบลตลิ่งชัน
ลงวันที่ ๑ มิถุนายน ๒๕๖๓

องค์การบริหารส่วนตำบลตลิ่งชัน ซึ่งต่อไปนี้เรียกว่า "องค์การบริหารส่วนตำบลตลิ่งชัน" มีความประสงค์จะ ประกวดราคาจ้างก่อสร้าง โครงการก่อสร้างต่อเติมอาคารที่ทำการ อบต.ตลิ่งชัน อำเภอเหนือคลอง จังหวัดกระบี่ ณ อบต.ตลิ่งชัน ตำบลตลิ่งชัน อำเภอเหนือคลอง จังหวัดกระบี่ ด้วยวิธีประกวดราคาอิเล็กทรอนิกส์ (e-bidding) โดยมีข้อแนะนำและข้อกำหนดดังต่อไปนี้

๑. เอกสารแนบท้ายเอกสารประกวดราคาอิเล็กทรอนิกส์

- ๑.๑ แบบรูปและรายการละเอียด
- ๑.๒ แบบใบเสนอราคาที่กำหนดไว้ในระบบจัดซื้อจัดจ้างภาครัฐด้วยอิเล็กทรอนิกส์
- ๑.๓ สัญญาจ้างก่อสร้าง
- ๑.๔ แบบหนังสือคำประกัน
 - (๑) หลักประกันสัญญา
- ๑.๕ สูตรการปรับราคา
- ๑.๖ บทนิยาม
 - (๑) ผู้ที่มีผลประโยชน์ร่วมกัน
 - (๒) การขัดขวางการแข่งขันอย่างเป็นธรรม
- ๑.๗ แบบบัญชีเอกสารที่กำหนดไว้ในระบบจัดซื้อจัดจ้างภาครัฐด้วยอิเล็กทรอนิกส์
 - (๑) บัญชีเอกสารส่วนที่ ๑
 - (๒) บัญชีเอกสารส่วนที่ ๒

..... ฯลฯ.....

๒. คุณสมบัติของผู้ยื่นข้อเสนอ

- ๒.๑ มีความสามารถตามกฎหมาย
- ๒.๒ ไม่เป็นบุคคลล้มละลาย
- ๒.๓ ไม่อยู่ระหว่างเลิกกิจการ
- ๒.๔ ไม่เป็นบุคคลซึ่งอยู่ระหว่างถูกระงับการยื่นข้อเสนอหรือทำสัญญากับหน่วยงานของรัฐไว้

ชั่วคราว เนื่องจากเป็นผู้ที่ไม่ผ่านเกณฑ์การประเมินผลการปฏิบัติงานของผู้ประกอบการตามระเบียบที่รัฐมนตรีว่าการกระทรวงการคลังกำหนดตามที่ประกาศเผยแพร่ในระบบเครือข่ายสารสนเทศของกรมบัญชีกลาง

๒.๕ ไม่เป็นบุคคลซึ่งถูกระงับชื่อไว้ในบัญชีรายชื่อผู้ทำงานและได้แจ้งเวียนชื่อให้เป็นผู้ทำงานของหน่วยงานของรัฐในระบบเครือข่ายสารสนเทศของกรมบัญชีกลาง ซึ่งรวมถึงนิติบุคคลที่ผู้ทำงานเป็นหุ้นส่วน ผู้จัดการ กรรมการผู้จัดการ ผู้บริหาร ผู้มีอำนาจในการดำเนินงานในกิจการของนิติบุคคลนั้นด้วย

๒.๖ มีคุณสมบัติและไม่มีลักษณะต้องห้ามตามที่คณะกรรมการนโยบายการจัดซื้อจัดจ้างและการบริหารพัสดุภาครัฐกำหนดในราชกิจจานุเบกษา

๒.๗ เป็นบุคคลธรรมดาหรือนิติบุคคลผู้มีอาชีพรับจ้างงานที่ประกวดราคาอิเล็กทรอนิกส์ดังกล่าว

๒.๘ ไม่เป็นผู้มีผลประโยชน์ร่วมกันกับผู้ยื่นข้อเสนอรายอื่นที่เข้ายื่นข้อเสนอให้แก่ องค์การบริหารส่วนตำบลตลิ่งชัน ณ วันประกาศประกวดราคาอิเล็กทรอนิกส์ หรือไม่เป็นผู้กระทำการอันเป็นการขัดขวางการแข่งขันอย่างเป็นธรรม ในการประกวดราคาอิเล็กทรอนิกส์ครั้งนี้

๒.๙ ไม่เป็นผู้ได้รับเอกสิทธิ์หรือความคุ้มกัน ซึ่งอาจปฏิเสธไม่ยอมขึ้นศาลไทย เว้นแต่รัฐบาลของผู้ยื่นข้อเสนอได้มีคำสั่งให้สละเอกสิทธิ์และความคุ้มกันเช่นนั้น

๒.๑๐ ผู้ยื่นข้อเสนอต้องมีผลงานก่อสร้างประเภทเดียวกันกับงานที่ประกวดราคาจ้างก่อสร้างในวงเงินไม่น้อยกว่า ๔๘๑,๕๐๐.๐๐ บาท (สี่แสนแปดหมื่นหนึ่งพันห้าร้อยบาทถ้วน) และเป็นผลงานที่เป็นคู่สัญญาโดยตรงกับหน่วยงานของรัฐ หรือหน่วยงานเอกชนที่องค์การบริหารส่วนตำบลตลิ่งชันเชื่อถือ

ผู้ยื่นข้อเสนอที่เสนอราคาในรูปแบบของ "กิจการร่วมค้า" ต้องมีคุณสมบัติ ดังนี้

(๑) กรณีที่กิจการร่วมค้าได้จดทะเบียนเป็นนิติบุคคลใหม่ กิจการร่วมค้าจะต้องมีคุณสมบัติครบถ้วนตามเงื่อนไขที่กำหนดไว้ในเอกสารประกวดราคา และการเสนอราคาให้เสนอราคาในนาม "กิจการร่วมค้า" ส่วนคุณสมบัติด้านผลงานก่อสร้าง กิจการร่วมค้าดังกล่าวสามารถนำผลงานก่อสร้างของผู้เข้าร่วมค้ามาใช้แสดงเป็นผลงานก่อสร้างของกิจการร่วมค้าที่เข้าประกวดราคาได้

(๒) กรณีที่กิจการร่วมค้าไม่ได้จดทะเบียนเป็นนิติบุคคลใหม่ นิติบุคคลแต่ละนิติบุคคลที่เข้าร่วมค้าทุกรายจะต้องมีคุณสมบัติครบถ้วนตามเงื่อนไขที่กำหนดไว้ในเอกสารประกวดราคา เว้นแต่ ในกรณีที่กิจการร่วมค้าได้มีข้อตกลงระหว่างผู้เข้าร่วมค้าเป็นลายลักษณ์อักษรกำหนดให้ผู้เข้าร่วมค้ารายใดรายหนึ่งเป็นผู้รับผิดชอบหลักในการเข้าเสนอราคากับหน่วยงานของรัฐ และแสดงหลักฐานดังกล่าวมาพร้อมการยื่นข้อเสนอประกวดราคาทางระบบจัดซื้อจัดจ้างภาครัฐด้วยอิเล็กทรอนิกส์ กิจการร่วมค่านั้นสามารถใช้ผลงานก่อสร้างของผู้เข้าร่วมค้าหลักรายเดียวเป็นผลงานก่อสร้างของกิจการร่วมค้าที่ยื่นเสนอราคาได้

ทั้งนี้ "กิจการร่วมค้าที่จดทะเบียนเป็นนิติบุคคลใหม่" หมายความว่า กิจการร่วมค้าที่จดทะเบียนเป็นนิติบุคคลต่อกรมพัฒนาธุรกิจการค้า กระทรวงพาณิชย์

๒.๑๑ ผู้ยื่นข้อเสนอต้องลงทะเบียนในระบบจัดซื้อจัดจ้างภาครัฐด้วยอิเล็กทรอนิกส์ (Electronic Government Procurement : e - GP) ของกรมบัญชีกลาง

๓. หลักฐานการยื่นข้อเสนอ

ผู้ยื่นข้อเสนอจะต้องเสนอเอกสารหลักฐานยื่นมาพร้อมกับการเสนอราคาทางระบบจัดซื้อจัดจ้างภาครัฐด้วยอิเล็กทรอนิกส์ โดยแยกเป็น ๒ ส่วน คือ

๓.๑ ส่วนที่ ๑ อย่างน้อยต้องมีเอกสารดังต่อไปนี้

(๑) ในกรณีผู้ยื่นข้อเสนอเป็นนิติบุคคล

(ก) ห้างหุ้นส่วนสามัญหรือห้างหุ้นส่วนจำกัด ให้ยื่นสำเนาหนังสือรับรองการจดทะเบียนนิติบุคคล บัญชีรายชื่อหุ้นส่วนผู้จัดการ ผู้มีอำนาจควบคุม (ถ้ามี) พร้อมทั้งรับรองสำเนาถูกต้อง

(ข)

(ข) บริษัทจำกัดหรือบริษัทมหาชนจำกัด ให้ยื่นสำเนาหนังสือรับรองการจดทะเบียนนิติบุคคล หนังสือบริคณห์สนธิ บัญชีรายชื่อกรรมการผู้จัดการ ผู้มีอำนาจควบคุม (ถ้ามี) และบัญชีผู้ถือหุ้นรายใหญ่ (ถ้ามี) พร้อมทั้งรับรองสำเนาถูกต้อง

(๒) ในกรณีผู้ยื่นข้อเสนอเป็นบุคคลธรรมดาหรือคณะบุคคลที่มีโชตินิติบุคคล ให้ยื่นสำเนาบัตรประจำตัวประชาชนของผู้ยื่น ข้อเสนอข้อตกลงที่แสดงถึงการเข้าเป็นหุ้นส่วน (ถ้ามี) สำเนาบัตรประจำตัวประชาชนของผู้เป็นหุ้นส่วน หรือสำเนาหนังสือเดินทางของผู้เป็นหุ้นส่วนที่มีได้ถือสัญชาติไทย พร้อมทั้งรับรองสำเนาถูกต้อง

(๓) ในกรณีผู้ยื่นข้อเสนอเป็นผู้ยื่นข้อเสนอร่วมกันในฐานะเป็นผู้ร่วมค้า ให้ยื่นสำเนาสัญญาของการเข้าร่วมค้า และเอกสารตามที่ระบุไว้ใน (๑) หรือ (๒) ของผู้ร่วมค้า แล้วแต่กรณี

(๔) เอกสารเพิ่มเติมอื่นๆ

(๔.๑) สำเนาใบทะเบียนภาษีมูลค่าเพิ่ม

(๔.๒) ใบทะเบียนพาณิชย์

(๕) บัญชีเอกสารส่วนที่ ๑ ทั้งหมดที่ได้ยื่นพร้อมกับการเสนอราคาทางระบบจัดซื้อจัดจ้างภาครัฐด้วยอิเล็กทรอนิกส์ ตามแบบในข้อ ๑.๗ (๑) โดยไม่ต้องแนบในรูปแบบ PDF File (Portable Document Format)

ทั้งนี้ เมื่อผู้ยื่นข้อเสนอดำเนินการแนบไฟล์เอกสารตามบัญชีเอกสารส่วนที่ ๑ ครบถ้วน ถูกต้องแล้ว ระบบจัดซื้อจัดจ้างภาครัฐด้วยอิเล็กทรอนิกส์จะสร้างบัญชีเอกสารส่วนที่ ๑ ตามแบบในข้อ ๑.๗ (๑) ให้โดยผู้ยื่นข้อเสนอไม่ต้องแนบบัญชีเอกสารส่วนที่ ๑ ดังกล่าวในรูปแบบ PDF File (Portable Document Format)

๓.๒ ส่วนที่ ๒ อย่างน้อยต้องมีเอกสารดังต่อไปนี้

(๑) ในกรณีที่ผู้ยื่นข้อเสนอมอบอำนาจให้บุคคลอื่นกระทำการแทนให้แนบหนังสือมอบอำนาจซึ่งติดอากรแสตมป์ตามกฎหมาย โดยมีหลักฐานแสดงตัวตนของผู้มอบอำนาจและผู้รับมอบอำนาจ ทั้งนี้หากผู้รับมอบอำนาจเป็นบุคคลธรรมดาต้องเป็นผู้ที่บรรลุนิติภาวะตามกฎหมายแล้วเท่านั้น

(๒) สำเนาหนังสือรับรองผลงานก่อสร้างพร้อมทั้งรับรองสำเนาถูกต้อง

(๓) บัญชีเอกสารส่วนที่ ๒ ทั้งหมดที่ได้ยื่นพร้อมกับการเสนอราคาทางระบบจัดซื้อจัดจ้างภาครัฐด้วยอิเล็กทรอนิกส์ตามแบบในข้อ ๑.๗ (๒) โดยไม่ต้องแนบในรูปแบบ PDF File (Portable Document Format)

ทั้งนี้ เมื่อผู้ยื่นข้อเสนอดำเนินการแนบไฟล์เอกสารตามบัญชีเอกสารส่วนที่ ๒ ครบถ้วน ถูกต้องแล้ว ระบบจัดซื้อจัดจ้างภาครัฐด้วยอิเล็กทรอนิกส์จะสร้างบัญชีเอกสารส่วนที่ ๒ ตามแบบในข้อ ๑.๗ (๒) ให้โดยผู้ยื่นข้อเสนอไม่ต้องแนบบัญชีเอกสารส่วนที่ ๒ ดังกล่าวในรูปแบบ PDF File (Portable Document Format)

๔. การเสนอราคา

๔.๑ ผู้ยื่นข้อเสนอต้องยื่นข้อเสนอ และเสนอราคาทางระบบจัดซื้อจัดจ้างภาครัฐด้วยอิเล็กทรอนิกส์ตามที่กำหนดไว้ในเอกสารประกวดราคาอิเล็กทรอนิกส์ โดยไม่มีเงื่อนไขใดๆ ทั้งสิ้น และจะต้องกรอกข้อความให้ถูกต้องครบถ้วน พร้อมทั้งหลักฐานแสดงตัวตนและทำการยืนยันตัวตนของผู้ยื่นข้อเสนอโดยไม่ต้องแนบบใบเสนอราคาในรูปแบบ PDF File (Portable Document Format)

๔.๒ ให้ผู้ยื่นข้อเสนอกรอกรายละเอียดการเสนอราคาในใบเสนอราคาตามแบบเอกสารประกวดราคาจ้างก่อสร้างด้วยวิธีประกวดราคาอิเล็กทรอนิกส์ (e-bidding) ข้อ ๑.๒ ให้ครบถ้วนโดยไม่ต้องยื่นใบแจ้งปริมาณงานและราคา และใบบัญชีรายการก่อสร้างในรูปแบบ PDF File (Portable Document Format)

ในการเสนอราคาให้เสนอราคาเป็นเงินบาทและเสนอราคาได้เพียงครั้งเดียวและราคาเดียว โดยเสนอราคารวม หรือราคาต่อหน่วย หรือราคาต่อรายการ ตามเงื่อนไขที่ระบุไว้ท้ายใบเสนอราคาให้ถูกต้อง ทั้งนี้ ราคารวมที่เสนอจะต้องตรงกันทั้งตัวเลขและตัวหนังสือ ถ้าตัวเลขและตัวหนังสือไม่ตรงกัน ให้ถือตัวหนังสือเป็นสำคัญ โดยคิดราคารวมทั้งสิ้นซึ่งรวมค่าภาษีมูลค่าเพิ่ม ภาษีอากรอื่น และค่าใช้จ่ายทั้งปวงไว้แล้ว

ราคาที่เสนอจะต้องเสนอกำหนดยื่นราคาไม่น้อยกว่า ๖๐ วัน ตั้งแต่วันเสนอราคาโดยภายในกำหนดยื่นราคา ผู้ยื่นข้อเสนอต้องรับผิดชอบราคาที่ตนได้เสนอไว้และจะถอนการเสนอราคามีได้

๔.๓ ผู้ยื่นข้อเสนอจะต้องเสนอกำหนดเวลาดำเนินการก่อสร้างแล้วเสร็จไม่เกิน ๑๘๐ วัน นับถัดจากวันลงนามในสัญญาจ้างหรือจากวันที่ได้รับหนังสือแจ้งจาก องค์การบริหารส่วนตำบลลี้ชั้น ให้เริ่มทำงาน

๔.๔ ก่อนเสนอราคา ผู้ยื่นข้อเสนอควรตรวจสอบร่างสัญญา แบบรูป และรายการละเอียด ฯลฯ ให้ถี่ถ้วนและเข้าใจเอกสารประกวดราคาจ้างอิเล็กทรอนิกส์ทั้งหมดเสียก่อนที่จะตกลงยื่นข้อเสนอตามเงื่อนไขในเอกสารประกวดราคาจ้างอิเล็กทรอนิกส์

๔.๕ ผู้ยื่นข้อเสนอจะต้องยื่นข้อเสนอและเสนอราคาทางระบบจัดซื้อจัดจ้างภาครัฐด้วยอิเล็กทรอนิกส์ในวันที่ ๑๒ มิถุนายน ๒๕๖๓ ระหว่างเวลา ๐๘.๓๐ น. ถึง ๑๖.๓๐ น. และเวลาในการเสนอราคาให้ถือตามเวลาของระบบจัดซื้อจัดจ้างภาครัฐด้วยอิเล็กทรอนิกส์เป็นเกณฑ์

เมื่อพ้นกำหนดเวลายื่นข้อเสนอและเสนอราคาแล้ว จะไม่รับเอกสารการยื่นข้อเสนอและเสนอราคาใดๆ โดยเด็ดขาด

๔.๖ ผู้ยื่นข้อเสนอต้องจัดทำเอกสารสำหรับใช้ในการเสนอราคาในรูปแบบไฟล์เอกสารประเภท PDF File (Portable Document Format) โดยผู้ยื่นข้อเสนอต้องเป็นผู้รับผิดชอบตรวจสอบความครบถ้วนถูกต้อง และชัดเจนของเอกสาร PDF File ก่อนที่จะยืนยันการเสนอราคา แล้วจึงส่งข้อมูล (Upload) เพื่อเป็นการเสนอราคาให้แก่องค์การบริหารส่วนตำบลลี้ชั้น ผ่านทางระบบจัดซื้อจัดจ้างภาครัฐด้วยอิเล็กทรอนิกส์

๔.๗ คณะกรรมการพิจารณาผลการประกวดราคาอิเล็กทรอนิกส์จะดำเนินการตรวจสอบคุณสมบัติของผู้ยื่นข้อเสนอแต่ละรายว่า เป็นผู้ยื่นข้อเสนอที่มีผลประโยชน์ร่วมกันกับผู้ยื่นเสนอรายอื่นตามข้อ ๑.๖ (๑) หรือไม่ หากปรากฏว่าผู้ยื่นเสนอรายใดเป็นผู้ยื่นข้อเสนอที่มีผลประโยชน์ร่วมกันกับผู้ยื่นเสนอรายอื่น คณะกรรมการฯ จะตัดรายชื่อผู้ยื่นข้อเสนอราคาที่มีผลประโยชน์ร่วมกันนั้นออกจากการเป็นผู้ยื่นข้อเสนอ

หากปรากฏต่อคณะกรรมการพิจารณาผลการประกวดราคาอิเล็กทรอนิกส์ว่า ก่อนหรือในขณะที่มีการพิจารณาข้อเสนอ มีผู้ยื่นเสนอรายใดกระทำการอันเป็นการขัดขวางการแข่งขันอย่างเป็นธรรมตามข้อ ๑.๖ (๒) และคณะกรรมการฯ เชื่อว่ามีการกระทำการอันเป็นการขัดขวางการแข่งขันอย่างเป็นธรรม คณะกรรมการฯ จะตัดรายชื่อผู้ยื่นเสนอรายนั้นออกจากการเป็นผู้ยื่นข้อเสนอ และองค์การบริหารส่วนตำบลลี้ชั้น จะพิจารณาลงโทษผู้ยื่นเสนอดังกล่าวเป็นผู้ทิ้งงาน เว้นแต่ องค์การบริหารส่วนตำบลลี้ชั้น จะพิจารณาเห็นว่าผู้ยื่นเสนอรายนั้นมิใช่เป็นผู้เริ่มให้มีการกระทำความดังกล่าวและได้ให้ความร่วมมือเป็นประโยชน์ต่อการพิจารณาขององค์การบริหารส่วนตำบลลี้ชั้น

๔.๘ ผู้ยื่นข้อเสนอจะต้องปฏิบัติ ดังนี้

- (๑) ปฏิบัติตามเงื่อนไขที่ระบุไว้ในเอกสารประกวดราคาอิเล็กทรอนิกส์
- (๒) ราคาที่เสนอจะต้องเป็นราคาที่รวมภาษีมูลค่าเพิ่ม และภาษีอื่นๆ (ถ้ามี) รวมค่าใช้จ่ายทั้งปวงไว้ด้วยแล้ว

ที่กำหนด (๓) ผู้ยื่นข้อเสนอจะต้องลงทะเบียนเพื่อเข้าสู่กระบวนการเสนอราคา ตามวัน เวลา

(๔) ผู้ยื่นข้อเสนอจะถอนการเสนอราคาที่เสนอแล้วไม่ได้

(๕) ผู้ยื่นข้อเสนอต้องศึกษาและทำความเข้าใจในระบบและวิธีการเสนอราคาด้วยวิธีประกวดราคาอิเล็กทรอนิกส์ ของกรมบัญชีกลางที่แสดงไว้ในเว็บไซต์ www.gprocurement.go.th

๕. หลักเกณฑ์และสิทธิในการพิจารณา

๕.๑ การพิจารณาผลการยื่นข้อเสนอประกวดราคาอิเล็กทรอนิกส์ครั้งนี้ องค์การบริหารส่วนตำบลตลิ่งชันจะพิจารณาตัดสินโดยใช้หลักเกณฑ์ ราคา

๕.๒ การพิจารณาผู้ชนะการยื่นข้อเสนอ

กรณีใช้หลักเกณฑ์ราคาในการพิจารณาผู้ชนะการยื่นข้อเสนอ องค์การบริหารส่วนตำบลตลิ่งชัน จะพิจารณาจาก ราคารวม

๕.๓ หากผู้ยื่นข้อเสนอรายใดมีคุณสมบัติไม่ถูกต้องตามข้อ ๒ หรือยื่นหลักฐานการยื่นข้อเสนอไม่ถูกต้อง หรือไม่ครบถ้วนตามข้อ ๓ หรือยื่นข้อเสนอไม่ถูกต้องตามข้อ ๔ แล้ว คณะกรรมการพิจารณาผลการประกวดราคาอิเล็กทรอนิกส์จะไม่รับพิจารณาข้อเสนอของผู้ยื่นข้อเสนอรายนั้น เว้นแต่ผู้ยื่นข้อเสนอรายใดเสนอเอกสารทางเทคนิคหรือรายละเอียดคุณลักษณะเฉพาะของพัสดุที่จะจ้างไม่ครบถ้วน หรือเสนอรายละเอียดแตกต่างไปจากเงื่อนไขที่องค์การบริหารส่วนตำบลตลิ่งชันกำหนดไว้ในประกาศและเอกสารประกวดราคาอิเล็กทรอนิกส์ ในส่วนที่มีสาระสำคัญและความแตกต่างนั้น ไม่มีผลทำให้เกิดการได้เปรียบเสียเปรียบต่อผู้ยื่นข้อเสนอรายอื่น หรือเป็นการผิดพลาดเล็กน้อย คณะกรรมการฯ อาจพิจารณาผ่อนปรนการตัดสินผู้ยื่นข้อเสนอรายนั้น

๕.๔ องค์การบริหารส่วนตำบลตลิ่งชันสงวนสิทธิ์ไม่พิจารณาข้อเสนอของผู้ยื่นข้อเสนอโดยไม่มีการผ่อนผัน ในกรณีดังต่อไปนี้

(๑) ไม่ปรากฏชื่อผู้ยื่นข้อเสนอรายนั้นในบัญชีรายชื่อผู้รับเอกสารประกวดราคาอิเล็กทรอนิกส์ทางระบบจัดซื้อจัดจ้างด้วยอิเล็กทรอนิกส์ หรือบัญชีรายชื่อผู้ซื้อเอกสารประกวดราคาอิเล็กทรอนิกส์ทางระบบจัดซื้อจัดจ้างด้วยอิเล็กทรอนิกส์ ขององค์การบริหารส่วนตำบลตลิ่งชัน

(๒) ไม่กรอกชื่อผู้ยื่นข้อเสนอในการเสนอราคาทางระบบจัดซื้อจัดจ้างด้วยอิเล็กทรอนิกส์

(๓) เสนอรายละเอียดแตกต่างไปจากเงื่อนไขที่กำหนดในเอกสารประกวดราคาอิเล็กทรอนิกส์ที่เป็นสาระสำคัญ หรือมีผลทำให้เกิดความได้เปรียบเสียเปรียบแก่ผู้ยื่นข้อเสนอรายอื่น

๕.๕ ในการตัดสินการประกวดราคาอิเล็กทรอนิกส์หรือในการทำสัญญา คณะกรรมการพิจารณาผลการประกวดราคาอิเล็กทรอนิกส์หรือองค์การบริหารส่วนตำบลตลิ่งชัน มีสิทธิให้ผู้ยื่นข้อเสนอชี้แจงข้อเท็จจริงเพิ่มเติมได้ องค์การบริหารส่วนตำบลตลิ่งชันมีสิทธิที่จะไม่รับข้อเสนอ ไม่รับราคา หรือไม่ทำสัญญา หากข้อเท็จจริงดังกล่าวไม่เหมาะสมหรือไม่ถูกต้อง

๕.๖ องค์การบริหารส่วนตำบลตลิ่งชันทรงไว้ซึ่งสิทธิที่จะไม่รับราคาต่ำสุด หรือราคาหนึ่งราคาใด หรือราคาที่เสนอทั้งหมดก็ได้ และอาจพิจารณาเลือกจ้างในจำนวน หรือขนาด หรือเฉพาะรายการหนึ่งรายการใด หรืออาจจะยกเลิก การประกวดราคาอิเล็กทรอนิกส์โดยไม่พิจารณาจัดจ้างเลยก็ได้ สุดแต่จะพิจารณา ทั้งนี้เพื่อประโยชน์ของทางราชการเป็นสำคัญ และให้ถือว่า การตัดสินขององค์การบริหารส่วนตำบลตลิ่งชันเป็นเด็ดขาด ผู้ยื่นข้อเสนอจะเรียกร้องค่าใช้จ่าย หรือค่าเสียหายใดๆ ไม่ได้

รวมทั้ง องค์การบริหารส่วนตำบลลี้จะพิจารณายกเลิกการประกวดราคาอิเล็กทรอนิกส์และลงโทษผู้ยื่นข้อเสนอเป็นผู้ทำงาน ไม่ว่าจะเป็นผู้ยื่นข้อเสนอที่ได้รับการคัดเลือกหรือไม่ก็ตาม หากมีเหตุที่เชื่อถือได้ว่าผู้ยื่นข้อเสนอกระทำการโดยไม่สุจริต เช่น การเสนอเอกสารอันเป็นเท็จ หรือใช้ข้อมูลคลาดเคลื่อน หรือบิดเบือนข้อมูลอื่นมาเสนอราคาแทน เป็นต้น

ในกรณีที่ผู้ยื่นข้อเสนอรายที่เสนอราคาต่ำสุด เสนอราคาต่ำจนคาดหมายได้ว่าไม่อาจดำเนินงานตามเอกสารประกวดราคาอิเล็กทรอนิกส์ได้ คณะกรรมการพิจารณาผลการประกวดราคาอิเล็กทรอนิกส์หรือองค์การบริหารส่วนตำบลลี้ จะให้ผู้ยื่นข้อเสนออื่นชี้แจงและแสดงหลักฐานที่ทำให้เชื่อได้ว่าผู้ยื่นข้อเสนอสามารถดำเนินงานตามเอกสารประกวดราคาอิเล็กทรอนิกส์ให้เสร็จสมบูรณ์ หากคำชี้แจงไม่เป็นที่รับฟังได้ องค์การบริหารส่วนตำบลลี้จะมีสิทธิที่จะไม่รับข้อเสนอหรือไม่รับราคาของผู้ยื่นข้อเสนอรายนั้น ทั้งนี้ผู้ยื่นข้อเสนอดังกล่าวไม่มีสิทธิเรียกร้องค่าใช้จ่ายหรือค่าเสียหายใดๆ จากองค์การบริหารส่วนตำบลลี้

๕.๗ ก่อนลงนามในสัญญา องค์การบริหารส่วนตำบลลี้ อาจประกาศยกเลิกการประกวดราคาอิเล็กทรอนิกส์ หากปรากฏว่ามีการกระทำที่เข้าลักษณะผู้ยื่นข้อเสนอที่ชนะการประกวดราคาหรือที่ได้รับการคัดเลือกมีผลประโยชน์ร่วมกัน หรือมีส่วนได้เสียกับผู้ยื่นข้อเสนอรายอื่น หรือขัดขวางการแข่งขันอย่างเป็นธรรม หรือสมยอมกันกับผู้ยื่นข้อเสนอรายอื่น หรือเจ้าหน้าที่ในการเสนอราคา หรือถือว่ากระทำการทุจริตอื่นใดในการเสนอราคา

๖. การทำสัญญาจ้างก่อสร้าง

ผู้ชนะการประกวดราคาอิเล็กทรอนิกส์จะต้องทำสัญญาจ้างตามแบบสัญญา ดังระบุในข้อ ๑.๓ หรือทำข้อตกลงเป็นหนังสือกับองค์การบริหารส่วนตำบลลี้ ภายใน ๗ วัน นับถัดจากวันที่ได้รับแจ้ง และจะต้องวางหลักประกันสัญญาเป็นจำนวนเงินเท่ากับร้อยละ ๕ ของราคาค่าจ้างที่ประกวดราคาอิเล็กทรอนิกส์ ให้ องค์การบริหารส่วนตำบลลี้ยึดถือไว้ในขณะทำสัญญาโดยใช้หลักประกันอย่างหนึ่งอย่างใด ดังต่อไปนี้

๖.๑ เงินสด

๖.๒ เช็คหรือตราพท์ธนาคารเงินสั่งจ่าย ซึ่งเป็นเช็คหรือตราพท์ลงวันที่ที่ใช้เช็คหรือตราพท์นั้น ชำระต่อเจ้าหน้าที่ในวันทำสัญญา หรือก่อนวันนั้นไม่เกิน ๓ วันทำการ

๖.๓ หนังสือค้ำประกันของธนาคารภายในประเทศ ตามตัวอย่างที่คณะกรรมการนโยบายกำหนด ดังระบุในข้อ ๑.๔ (๒) หรือจะเป็นหนังสือค้ำประกันอิเล็กทรอนิกส์ตามวิธีการที่กรมบัญชีกลางกำหนด

๖.๔ หนังสือค้ำประกันของบริษัทเงินทุน หรือบริษัทเงินทุนหลักทรัพย์ที่ได้รับอนุญาตให้ประกอบกิจการเงินทุนเพื่อการพาณิชย์และประกอบธุรกิจค้ำประกันตามประกาศของธนาคารแห่งประเทศไทย ตามรายชื่อบริษัทเงินทุนที่ธนาคารแห่งประเทศไทยแจ้งเวียนให้ทราบ โดยอนุโลมให้ใช้ตามตัวอย่างหนังสือค้ำประกันของธนาคารที่คณะกรรมการนโยบายกำหนด ดังระบุในข้อ ๑.๔ (๒)

๖.๕ พันธบัตรรัฐบาลไทย

หลักประกันนี้จะคืนให้ โดยไม่มีดอกเบี้ยภายใน ๑๕ วันนับถัดจากวันที่ผู้ชนะการประกวดราคาอิเล็กทรอนิกส์ (ผู้รับจ้าง) พันจากข้อผูกพันตามสัญญาจ้างแล้ว

๗. ค่าจ้างและการจ่ายเงิน

องค์การบริหารส่วนตำบลลี้จะจ่ายค่าจ้างซึ่งได้รวมภาษีมูลค่าเพิ่ม ตลอดจนภาษีอื่น ๆ และค่าใช้จ่ายทั้งปวงแล้ว โดยถือราคาเหมารวมเป็นเกณฑ์ และกำหนดการจ่ายเงินเป็น จำนวน ๓ งวด ดังนี้

งวดที่ ๑ เป็นจำนวนเงินในอัตราร้อยละ ๒๕ ของค่าจ้าง เมื่อผู้รับจ้างได้ปฏิบัติงาน -งานถมดิน ปรับพื้นที่ แล้วเสร็จ-งานหล่อคอนกรีตเสริมเหล็กฐานรากแล้วเสร็จ-งานหล่อเสาตอม่อคอนกรีตเสริมเหล็กแล้วเสร็จ-งานหล่อคอนกรีตเสริมเหล็กคานคอดิน แล้วเสร็จ-งานหล่อคอนกรีตเสริมเหล็กเสารับคานโครงหลังคาแล้วเสร็จ-งานหล่อคอนกรีตเสริมเหล็กคานรับโครงหลังคาแล้วเสร็จ-งานเทพื้นคอนกรีตเสริมเหล็กภายในอาคารแล้วเสร็จ ให้แล้วเสร็จภายใน ๖๐ วัน

งวดที่ ๒ เป็นจำนวนเงินในอัตราร้อยละ ๒๕ ของค่าจ้าง เมื่อผู้รับจ้างได้ปฏิบัติงาน -งานประกอบและติดตั้งโครงหลังคาเหล็ก ทั้งหมดแล้วเสร็จ-งานกระเบื้องมุงหลังคา งานเชิงชายไม้สำเร็จรูป และ ส่วนประกอบต่างๆของงานหลังคาทั้งหมดแล้วเสร็จ-งานก่ออิฐฉาบผนังทั้งหมดแล้วเสร็จ-งานฉาบปูนผนังทั้งหมดแล้วเสร็จ-งานติดตั้งวงกบประตู หน้าต่างแล้วเสร็จ ให้แล้วเสร็จภายใน ๖๐ วัน

งวดสุดท้าย เป็นจำนวนเงินในอัตราร้อยละ ๕๐ ของค่าจ้าง เมื่อผู้รับจ้างได้ปฏิบัติงานทั้งหมด ให้แล้วเสร็จเรียบร้อยตามสัญญาหรือข้อตกลงจ้างเป็นหนังสือ รวมทั้งทำสถานที่ก่อสร้างให้สะอาดเรียบร้อย

๘. อัตราค่าปรับ

ค่าปรับตามสัญญาจ้างแนบท้ายเอกสารประกวดราคาอิเล็กทรอนิกส์นี้ หรือข้อตกลงจ้างเป็นหนังสือจะกำหนด ดังนี้

๘.๑ กรณีที่ผู้รับจ้างนำงานที่รับจ้างไปจ้างช่วงให้ผู้อื่นทำอีกทอดหนึ่งโดยไม่ได้รับอนุญาตจาก องค์การบริหารส่วนตำบลลี้ซัง จะกำหนดค่าปรับสำหรับการฝ่าฝืนดังกล่าวเป็นจำนวนร้อยละ ๑๐.๐๐ ของวงเงินของงานจ้างช่วงนั้น

๘.๒ กรณีที่ผู้รับจ้างปฏิบัติผิดสัญญาจ้างก่อสร้าง นอกเหนือจากข้อ ๘.๑ จะกำหนดค่าปรับเป็นรายวันเป็นจำนวนเงินตายตัวในอัตราร้อยละ ๐.๑๐ ของราคางานจ้าง

๙. การรับประกันความชำรุดบกพร่อง

ผู้ชนะการประกวดราคาอิเล็กทรอนิกส์ซึ่งได้ทำสัญญาจ้าง ตามแบบ ดังระบุในข้อ ๑.๓ หรือข้อตกลงจ้างเป็นหนังสือแล้วแต่กรณี จะต้องรับประกันความชำรุดบกพร่องของงานจ้างที่เกิดขึ้นภายในระยะเวลา ไม่น้อยกว่า ๒ ปี นับถัดจากวันที่องค์การบริหารส่วนตำบลลี้ซังได้รับมอบงาน โดยต้องบริหารจัดการซ่อมแซมแก้ไขให้ใช้การได้ดีดังเดิมภายใน ๑๕ วัน นับถัดจากวันที่ได้รับแจ้งความชำรุดบกพร่อง

๑๐. ข้อสงวนสิทธิในการยื่นข้อเสนอลื่นและอื่น ๆ

๑๐.๑ เงินค่าจ้างสำหรับงานจ้างครั้งนี้ ได้มาจากเงินสะสม

การลงนามในสัญญาจะกระทำต่อเมื่อ องค์การบริหารส่วนตำบลลี้ซังได้รับอนุมัติเงินค่าก่อสร้างจากเงินสะสม

๑๐.๒ เมื่อองค์การบริหารส่วนตำบลลี้ซังได้คัดเลือกผู้ยื่นข้อเสนอลื่นรายใดให้เป็นผู้รับจ้าง และได้ตกลงจ้าง ตามการประกวดราคาอิเล็กทรอนิกส์แล้ว ถ้าผู้รับจ้างจะต้องส่งหรือนำสิ่งของมาเพื่องานจ้างดังกล่าวเข้ามาจากต่างประเทศ และของนั้นต้องนำเข้ามาโดยทางเรือในเส้นทางที่มีเรือไทยเดินอยู่ และสามารถให้บริการรับขนได้ตามที่รัฐมนตรีว่าการกระทรวงคมนาคมประกาศกำหนด ผู้ยื่นข้อเสนอลื่นซึ่งเป็นผู้รับจ้างจะต้องปฏิบัติตามกฎหมายว่าด้วยการส่งเสริมการพาณิชย์นาวี ดังนี้

- (๑) แจ้งการส่งหรือนำสิ่งของดังกล่าวเข้ามาจากต่างประเทศต่อกรมเจ้าท่า ภายใน ๗ วัน นับตั้งแต่วันที่ผู้รับจ้างส่งหรือซื้อของจากต่างประเทศ เว้นแต่เป็นของที่รัฐมนตรีว่าการกระทรวงคมนาคมประกาศยกเว้นให้บรรทุกโดยเรืออื่นได้

(๒) จัดการให้สิ่งของดังกล่าวบรรทุกโดยเรือไทย หรือเรือที่มีสิทธิเช่นเดียวกับเรือไทย จากต่างประเทศมายังประเทศไทย เว้นแต่จะได้รับอนุญาตจากกรมเจ้าท่า ให้บรรทุกสิ่งของนั้น โดยเรืออื่นที่มีธงเรือไทย ซึ่งจะต้องได้รับอนุญาตเช่นนั้นก่อนบรรทุกของลงเรืออื่น หรือเป็นของที่รัฐมนตรีว่าการกระทรวงคมนาคม ประกาศยกเว้นให้บรรทุกโดยเรืออื่น

(๓) ในกรณีที่มิปฏิบัติตาม (๑) หรือ (๒) ผู้รับจ้างจะต้องรับผิดชอบตามกฎหมายว่าด้วยการส่งเสริมการพาณิชย์

๑๐.๓ ผู้ยื่นข้อเสนอซึ่งองค์การบริหารส่วนตำบลลงขันได้คัดเลือกแล้ว ไม่ไปทำสัญญาหรือข้อตกลงจ้างเป็นหนังสือภายในเวลาที่กำหนดดังระบุไว้ในข้อ ๗ องค์การบริหารส่วนตำบลลงขันจะรับหลักประกัน การยื่นข้อเสนอ หรือเรียกร้องจากผู้ออกหนังสือค้ำประกัน การยื่นข้อเสนอทันที และอาจพิจารณาเรียกร้องให้ชดใช้ความเสียหายอื่น (ถ้ามี) รวมทั้งจะพิจารณาให้เป็นผู้ทำงาน ตามระเบียบกระทรวงการคลังว่าด้วยการจัดซื้อจัดจ้างและการบริหารพัสดุภาครัฐ

๑๐.๔ องค์การบริหารส่วนตำบลลงขันสงวนสิทธิ์ที่จะแก้ไขเพิ่มเติมเงื่อนไข หรือข้อกำหนดในแบบสัญญาหรือข้อตกลงจ้างเป็นหนังสือให้เป็นไปตามความเห็นของสำนักงานอัยการสูงสุด (ถ้ามี)

๑๐.๕ ในกรณีที่เอกสารแนบท้ายเอกสารประกวดราคาอิเล็กทรอนิกส์ มีความขัดหรือแย้งกัน ผู้ยื่นข้อเสนอจะต้องปฏิบัติตามคำวินิจฉัยขององค์การบริหารส่วนตำบลลงขัน คำวินิจฉัยดังกล่าวให้ถือเป็นที่สุด และผู้ยื่นข้อเสนอไม่มีสิทธิเรียกร้องค่าใช้จ่ายใดๆ เพิ่มเติม

๑๐.๖ องค์การบริหารส่วนตำบลลงขัน อาจประกาศยกเลิกการจัดจ้างในกรณีต่อไปนี้ได้ โดยที่ผู้ยื่นข้อเสนอจะเรียกร้องค่าเสียหายใดๆ จากองค์การบริหารส่วนตำบลลงขันไม่ได้

(๑) องค์การบริหารส่วนตำบลลงขันไม่ได้รับการจัดสรรเงินที่จะใช้ในการจัดจ้างหรือได้รับจัดสรรแต่ไม่เพียงพอที่จะทำการจัดจ้างครั้งนี้ต่อไป

(๒) มีการกระทำที่เข้าลักษณะผู้ยื่นข้อเสนอที่ชนะการจัดจ้างหรือที่ได้รับการคัดเลือกมีผลประโยชน์ร่วมกัน หรือมีส่วนได้เสียกับผู้ยื่นเสนอรายอื่น หรือขัดขวางการแข่งขันอย่างเป็นธรรมหรือสมยอมกันกับผู้ยื่นเสนอรายอื่น หรือเจ้าหน้าที่ในการเสนอราคา หรือส่อว่ากระทำการทุจริตอื่นใดในการเสนอราคา

(๓) การทำการจัดจ้างครั้งนี้ต่อไปอาจก่อให้เกิดความเสียหายแก่องค์การบริหารส่วนตำบลลงขัน หรือกระทบต่อประโยชน์สาธารณะ

(๔) กรณีอื่นในทำนองเดียวกับ (๑) (๒) หรือ (๓) ตามที่กำหนดในกฎกระทรวงซึ่งออกตามความในกฎหมายว่าด้วยการจัดซื้อจัดจ้างและการบริหารพัสดุภาครัฐ

๑๑. การปรับราคากำหนดก่อสร้าง

การปรับราคากำหนดก่อสร้างตามสูตรการปรับราคาดังระบุในข้อ ๑.๕ จะนำมาใช้ในกรณีที่ ค่างานก่อสร้างลดลงหรือเพิ่มขึ้น โดยวิธีการต่อไปนี้

ตามเงื่อนไข หลักเกณฑ์ สูตรและวิธีคำนวณที่ใช้กับสัญญาแบบปรับราคาได้ตามมติคณะรัฐมนตรี เมื่อวันที่ ๒๒ สิงหาคม ๒๕๓๒ เรื่อง การพิจารณาช่วยเหลือผู้ประกอบการอาชีพงานก่อสร้าง ตามหนังสือสำนักเลขาธิการคณะรัฐมนตรี ที่ นร ๐๒๐๓/ว ๑๐๙ ลงวันที่ ๒๔ สิงหาคม ๒๕๓๒

สูตรการปรับราคา (สูตรค่า K) จะต้องคงที่ที่ระดับที่กำหนดไว้ในวันแล้วเสร็จตามที่กำหนดไว้ในสัญญา หรือภายในระยะเวลาที่องค์การบริหารส่วนตำบลลงขันได้ขยายออกไป โดยจะใช้สูตรของทางราชการที่ได้ระบุในข้อ ๑.๕

๑๒. มาตรฐานฝีมือช่าง

เมื่อองค์การบริหารส่วนตำบลลี้ชังได้คัดเลือกผู้ยื่นข้อเสนอรายใดให้เป็นผู้รับจ้างและได้ตกลงจ้างก่อสร้างตามประกาศนี้แล้ว ผู้ยื่นข้อเสนอจะต้องตกลงว่าในการปฏิบัติงานก่อสร้างดังกล่าว ผู้เสนอราคาจะต้องมีและใช้ผู้มีวุฒิบัตรระดับ ปวช. ปวส. และปวท. หรือเทียบเท่าจากสถาบันการศึกษาที่ ก.พ. รับรองให้เข้ารับราชการได้ในอัตราไม่ต่ำกว่าร้อยละ ๑๐ ของแต่ละ สาขาช่างแต่ละจะต้องมีจำนวนช่างอย่างน้อย ๑ คน ในแต่ละสาขาช่างดังต่อไปนี้

๑๒.๑ ช่างก่อสร้าง

๑๓. การปฏิบัติตามกฎหมายและระเบียบ

ในระหว่างระยะเวลาการก่อสร้าง ผู้ยื่นข้อเสนอที่ได้รับการคัดเลือกให้เป็นผู้รับจ้างต้องปฏิบัติตามหลักเกณฑ์ที่กฎหมายและระเบียบได้กำหนดไว้โดยเคร่งครัด

๑๔. การประเมินผลการปฏิบัติงานของผู้ประกอบการ

องค์การบริหารส่วนตำบลลี้ชัง สามารถนำผลการปฏิบัติงานแล้วเสร็จตามสัญญาของผู้ยื่นข้อเสนอที่ได้รับการคัดเลือกให้เป็นผู้รับจ้างเพื่อนำมาประเมินผลการปฏิบัติงานของผู้ประกอบการ

ทั้งนี้ หากผู้ยื่นข้อเสนอที่ได้รับการคัดเลือกไม่ผ่านเกณฑ์ที่กำหนดจะถูกกระจัดการยื่นข้อเสนอหรือทำสัญญากับองค์การบริหารส่วนตำบลลี้ชัง ไว้ชั่วคราว

องค์การบริหารส่วนตำบลลี้ชัง

๑ มิถุนายน ๒๕๖๓

สรุปผลประมาณราคาก่อสร้าง

รายการประมาณราคา โครงการก่อสร้าง ต่อเติมอาคารที่ทำการ อบต.ตลิ่งชัน อำเภอเหนือคลอง จังหวัดกระบี่

ส่วนราชการ กองช่าง องค์การบริหารส่วนตำบลตลิ่งชัน

ประเภทงาน ต่อเติมอาคาร แบบไม่ดัดเข็ม

สถานที่ก่อสร้าง หมู่ที่ 3 บ้านคลองยวน ตำบลตลิ่งชัน อำเภอเหนือคลอง จังหวัดกระบี่

แบบรายการ แบบองค์การบริหารส่วนตำบลตลิ่งชัน

กรมส่งเสริมการปกครองส่วนท้องถิ่น กระทรวงมหาดไทย แบบเลขที่...../2563

ประมาณการโดย นายศิริชัย พะโยม ผู้อำนวยการกองช่าง 7 ประมาณการเมื่อ วันที่ 18 เดือนพฤษภาคม พ.ศ.2563

ลำดับที่	รายการ	ค่าวัสดุและค่าแรงงาน รวมเป็นเงิน (บาท)	FACTOR F	ค่าก่อสร้างทั้งหมดรวม เป็นเงิน (บาท)	หมายเหตุ
1	ประเภทงานอาคาร	722,225.96	1.3061	943,299.32	
2	ประเภทงานทาง				
3	ประเภทงานชลประทาน				
4	ประเภทงานสะพานและท่อเหลี่ยม				
5	ประเภทงานไม้พิจารณาปรับราคา	3,000.00		3,000.00	
	เงื่อนไข				
	เงินล่วงหน้าจ่าย 0 %				
	เงินประกันผลงานหัก 0 %				
	ดอกเบี้ยเงินกู้ 7 %				
	ค่าภาษีมูลค่าเพิ่ม (VAT) 7 %				
สรุป	รวมค่าก่อสร้างเป็นเงินทั้งสิ้น			946,299.32	
	ราคากลาง			946,299.32	
ตัวอักษร	เก้าแสนสี่หมื่นหกพันสองร้อยเก้าสิบเก้าบาทสามสิบสองสตางค์บาทถ้วน				

กำหนดงานแล้วเสร็จ ภายใน 180 วัน

๗๖/2563

๑๖ 1๖/๕/๖3

ประมาณการโดย.....

(นายศิริชัย พะโยม)

ผู้อำนวยการกองช่าง

เห็นชอบ.....

(นายชาญชัย สิทธิสาร)

ปลัดองค์การบริหารส่วนตำบลตลิ่งชัน

อนุมัติ.....

(นายจิรศักดิ์ มาสโอสถ)

นายกองค์การบริหารส่วนตำบลตลิ่งชัน

รายการประมาณราคา โครงการก่อสร้าง ต่อเติมอาคารที่ทำการ อบต.คลังชัน อำเภอนือคลอง จังหวัดกระบี่

ส่วนราชการ กองช่าง องค์การบริหารส่วนตำบลคลังชัน

ประเภทงาน ต่อเติมอาคาร แบบไม้คอกเข้มน

สถานที่ก่อสร้าง หมู่ที่ 3 บ้านคลองชวณ ตำบลคลังชัน อำเภอนือคลอง จังหวัดกระบี่

ออกแบบรายการ แบบขององค์การบริหารส่วนตำบลคลังชัน กรมส่งเสริมการปกครองส่วนท้องถิ่น กระทรวงมหาดไทย แบบเลขที่ 1/2563

ประมาณการโดย นายศิริชัย พะโยม ผู้อำนวยการกองช่าง 7 ประมาณการเมื่อ วันที่ 18 เดือนพฤษภาคม พ.ศ.2563

ลำดับ	รายการ	จำนวน	หน่วย	ค่าวัสดุ		ค่าแรงงาน		รวมค่าวัสดุ	หมายเหตุ
				ราคา/หน่วย	จำนวนเงิน	ราคา/หน่วย	จำนวนเงิน	และแรงงาน	
1	งานปรับพื้นที่และงานเสาเข็ม								
	1.1 งานดินถมปรับพื้นที่ดำเนินการ	47.00	ลบม.	174.16	8,185.52	-	-	8,185.52	ข้อมูลประกอบโครงการ
	1.2 งานดินขุดหรือถมกลับ	48.60	ลบม.	-	-	125.00	6,075.00	6,075.00	ตารางกรมบัญชีกลาง
	1.3 เสาเข็มรูปสี่เหลี่ยม ขนาด 0.22X0.22 ม. ยาว 10 ม.	-	คัน	2,149.53	-	-	-	-	ราคาพาณิชย์กระบี่
	1.4 สกัดหัวเสาเข็มรูปสี่เหลี่ยมคัน	-	คัน	-	-	-	-	-	ตารางกรมบัญชีกลาง
	รวมงานปรับพื้นที่และงานเสาเข็ม							14,260.52	
2	งานโครงสร้าง								
	2.1 คอนกรีตโครงสร้าง	30.60	ลบม.	1,985.98	60,770.99	498.00	15,238.80	76,009.79	ราคาพาณิชย์กระบี่
	2.2 คอนกรีตหยาบ	1.80	ลบม.	1,845.80	3,322.44	398.00	716.40	4,038.84	ข้อมูลประกอบโครงการ
	2.3 ทรายหยาบ	6.23	ลบม.	467.29	2,911.22	99.00	616.77	3,527.99	ราคาพาณิชย์กระบี่
	2.4 เหล็ก DB 16 มม.	1.21	คัน	22,280.38	26,892.42	3,300.00	3,983.10	30,875.52	ราคาพาณิชย์กระบี่
	2.5 เหล็ก RB 12 มม.	0.39	คัน	21,822.43	8,510.75	3,300.00	1,287.00	9,797.75	ราคาพาณิชย์กระบี่
	2.6 เหล็ก RB 9 มม.	-	คัน	21,563.56	-	4,100.00	-	-	ราคาพาณิชย์กระบี่
	2.7 เหล็ก RB 6 มม.	0.46	คัน	21,775.70	9,973.27	4,100.00	1,877.80	11,851.07	ราคาพาณิชย์กระบี่
	2.8 ลวดผูกเหล็ก	51.00	กก.	31.78	1,620.78	-	-	1,620.78	ราคาพาณิชย์กระบี่
	2.9 ไม้แบบ (คิดค่าวัสดุ 50%)	167.00	ลบฟ.	356.00	59,452.00	133.00	22,211.00	81,663.00	ราคาพาณิชย์กระบี่
	2.11 ตะปู	57.00	กก.	32.25	1,838.25	-	-	1,838.25	ราคาพาณิชย์กระบี่
	รวมงานโครงสร้าง							221,222.98	

[illegible]

ลำดับ	รายการ	จำนวน	หน่วย	ค่าวัสดุ		ค่าแรงงาน		รวมค่าวัสดุ	หมายเหตุ
				ราคา/หน่วย	จำนวนเงิน	ราคา/หน่วย	จำนวนเงิน	และแรงงาน	
9	งานสุขภัณฑ์								
	9.1 โถส้วมนั่งราบแบบชักโครกพร้อมอุปกรณ์	-	ชุด	3,411.21	-	298.00	-	-	ราคาพาณิชย์กระบี่
	9.2 อ่างล้างหน้าชนิดแขวนผนังพร้อมอุปกรณ์	-	ชุด	887.85	-	298.00	-	-	ราคาพาณิชย์กระบี่
	9.3 สายฉีดชำระ	-	ชุด	245.00	-	70.00	-	-	สืบราคาท้องถิ่น
	9.4 กระบอกฉา	-	ชุด	308.00	-	70.00	-	-	สืบราคาท้องถิ่น
	9.5 ตะแกรงกรองผงที่พื้นชนิดดักถัน 2"	-	ชุด	147.00	-	70.00	-	-	สืบราคาท้องถิ่น
	รวมงานสุขภัณฑ์							-	
10	งานระบบไฟฟ้า								
	10.1 โคมไฟฝังพื้นหลอดขนาด 2*36 วัตต์	12.00	ชุด	1,750.00	21,000.00	150.00	1,800.00	22,800.00	ข้อมูลประกอบโครงการ
	10.2 ตู้โหลดเซ็นเตอร์ ขนาด 60 A (6 ช่องย่อย)	1.00	ชุด	3,200.00	3,200.00	400.00	400.00	3,600.00	สืบราคาท้องถิ่น
	10.3 สวิทช์ขนาด 100 A	1.00	ชุด	230.00	230.00	200.00	200.00	430.00	สืบราคาท้องถิ่น
	10.4 ชุดหลอดฟลูออโรสเซ็นค์ ขนาด 1 * 36 วัตต์	2.00	ชุด	180.00	360.00	115.00	230.00	590.00	สืบราคาท้องถิ่น
	10.5 สวิตช์ทางเดียว	8.00	ตัว	32.00	256.00	80.00	640.00	896.00	ราคาพาณิชย์กระบี่
	10.6 ปลั๊กกราวนด์	12.00	ตัว	130.00	1,560.00	90.00	1,080.00	2,640.00	ราคาพาณิชย์กระบี่
	10.7 บล็อกฝังชนิดเหล็ก ขนาด 2 * 4 นิ้ว	16.00	ตัว	15.00	240.00	-	-	240.00	ราคาพาณิชย์กระบี่
	10.8 หน้ากาก 2 ช่อง	4.00	ตัว	25.00	100.00	-	-	100.00	ราคาพาณิชย์กระบี่
	10.9 หน้ากาก 3 ช่อง	12.00	ตัว	25.00	300.00	-	-	300.00	ราคาพาณิชย์กระบี่
	10.10 สายไฟฟ้า THW ขนาด 1 * 1.5 มม.	200.00	เมตร.	6.00	1,200.00	-	-	1,200.00	ราคาพาณิชย์กระบี่
	10.11 สายไฟฟ้า THW ขนาด 1 * 2.5 มม.	400.00	เมตร.	9.00	3,600.00	-	-	3,600.00	ราคาพาณิชย์กระบี่
	10.12 สายไฟฟ้า THW ขนาด 1 * 4.0 มม.	100.00	เมตร.	16.00	1,600.00	5.00	500.00	2,100.00	ราคาพาณิชย์กระบี่
	10.13 สายไฟฟ้า THW ขนาด 1 * 10 มม.	5.00	เมตร.	30.00	150.00	10.00	50.00	200.00	ราคาพาณิชย์กระบี่
	10.14 สายไฟฟ้า THW ขนาด 1 * 16 มม.	10.00	เมตร.	45.00	450.00	15.00	150.00	600.00	ราคาพาณิชย์กระบี่
	10.15 สายไฟฟ้า THW- A ขนาด 1 * 50 มม.	80.00	เมตร.	25.00	2,000.00	20.00	1,600.00	3,600.00	สืบราคาท้องถิ่น
	10.16 เหล็ก 2 ช่อง + ลูกถ้วย	2.00	เมตร.	110.00	220.00	200.00	400.00	620.00	สืบราคาท้องถิ่น

ลำดับ	รายการ	จำนวน	หน่วย	ค่าวัสดุ		ค่าแรงงาน		รวมค่าวัสดุ	หมายเหตุ
				ราคา/หน่วย	จำนวนเงิน	ราคา/หน่วย	จำนวนเงิน	และแรงงาน	
	10.17 B-From ขนาด 50 Sq mm.	4.00	ตัว	160.00	640.00	-	-	640.00	สืบราคาท้องถิ่น
	10.18 แท่งกราวนขนาด 2.4 เมตร.+ หัวจับ	1.00	ชุด	360.00	360.00	200.00	200.00	560.00	สืบราคาท้องถิ่น
	10.19 ท่อ PVC ขนาด 1/2 นิ้ว (สีเหลือง)	80.00	เมตร.	15.00	1,200.00	10.00	800.00	2,000.00	สืบราคาท้องถิ่น
	10.20 แคลมป์ก้ามปู ขนาด 1/2 นิ้ว	60.00	ตัว	5.00	300.00	-	-	300.00	สืบราคาท้องถิ่น
	10.21 ข้อต่อตรง ขนาด 1/2 นิ้ว	40.00	ตัว	5.00	200.00	-	-	200.00	สืบราคาท้องถิ่น
	10.22 คอนเน็คเตอร์ ขนาด 1/2 นิ้ว	50.00	ตัว	8.00	400.00	-	-	400.00	สืบราคาท้องถิ่น
	10.23 ท่ออ่อน ขนาด 1/2 นิ้ว (สีเหลือง)	50.00	เมตร.	23.00	1,150.00	-	-	1,150.00	สืบราคาท้องถิ่น
	10.24 ถังรองท่อสายขนาด 4*4 นิ้ว (สีเหลือง)	15.00	ตัว	25.00	375.00	-	-	375.00	สืบราคาท้องถิ่น
	10.25 ถังรองท่อสาย ขนาด 8*10 นิ้ว	1.00	ตัว	240.00	240.00	-	-	240.00	สืบราคาท้องถิ่น
	รวมงานระบบไฟฟ้า							49,381.00	
11	งานระบบสุขาภิบาล								
	11.1 ถังบำบัดน้ำเสียสำเร็จรูปขนาด 1600 ลิตร	-	ชุด	5,500.00	-	2,000.00	-	-	สืบราคาท้องถิ่น
	11.2 ถังดักไขมันสำเร็จรูป 50 ลิตร	-	ชุด	2,850.00	-	-	-	-	สืบราคาท้องถิ่น
	11.3 บ่อดักขยะและไขมัน	-	ชุด	1,850.00	-	500.00	-	-	สืบราคาท้องถิ่น
	11.4 บ่อพัก คสล.	-	บ่อ	1,000.00	-	400.00	-	-	สืบราคาท้องถิ่น
	11.5 งานวางท่อระบายน้ำ คสล. ศก. 0.30 ม.	-	ม.	327.10	-	200.00	-	-	ราคาพาณิชย์กระบี่
	11.6 งานระบบท่อต่างๆ ภายในอาคาร	-	L/S	6,000.00	-	2,500.00	-	-	
	รวมงานระบบสุขาภิบาล							-	
12	งานอื่นๆ								
	12.1 ราวะเบียง + บันไดสแตนเลส	40.00	ม.	1,500.00	60,000.00	-	-	60,000.00	สืบราคาท้องถิ่น/พร้อมติดตั้ง
	12.2 บัวฉิ่งผนังกระเบื้องเคลือบสูง0.10 ม.	7.00	ตรม.	351.85	2,462.96	158.00	1,106.00	3,568.96	สืบราคาท้องถิ่น
	12.3 งานเหล็กค้ำคาน้ำค้าง.	6.00	ชุด	4,200.00	25,200.00	-	-	25,200.00	
	12.2 งานประตูเหล็กม้วน	2.00	ชุด	2,500.00	5,000.00	-	-	5,000.00	
	รวมงานอื่นๆ							93,768.96	

ลำดับ	รายการ	จำนวน	หน่วย	ค่าวัสดุ		ค่าแรงงาน		รวมค่าวัสดุ	หมายเหตุ
				ราคา/หน่วย	จำนวนเงิน	ราคา/หน่วย	จำนวนเงิน	และแรงงาน	
	รวมหัวข้อที่ 1-12							722,225.96	
13	งานทดสอบการรับน้ำหนักของดิน							-	
	13.1 ค่าทดสอบการรับน้ำหนักของดิน	-	จุด	-	-	10,000.00	-	-	
14	งานป้ายประชาสัมพันธ์								
	14.1 ป้ายประชาสัมพันธ์	1.00	ป้าย		-	-	-		
	14.2 ป้ายโครงการ	1.00	ป้าย	3,000.00	3,000.00	-	-	3,000.00	
	รวมงานป้ายประชาสัมพันธ์							3,000.00	
	รวมค่าวัสดุและค่าแรงงานทั้งสิ้น							725,225.96	


 (ลงชื่อ).....ผู้ประมาณราคา
 (นายศิริชัย ทะโสม)
 นักบริหารงานช่าง

รายละเอียดการแบ่งงวดงาน การจ่ายเงิน และกำหนดเวลาแล้วเสร็จ

โครงการก่อสร้าง ค่อเคิมอาคาร ที่ทำการ อบต.คลังชั้น

องค์การบริหารส่วนตำบลคลังชั้น หมู่ที่ 3 บ้านคลองขวน ตำบลคลังชั้น อำเภอนือคลอง จังหวัดกระบี่

รายการแบ่งงวดงาน

งวดที่ 1 คิดเป็นร้อยละ 25 ของค่าจ้างเหมาตามที่ตกลงทำสัญญาว่าจ้างจะจ่ายให้เมื่อผู้รับจ้างได้ทำการก่อสร้างดังนี้

- งานถมดินปรับพื้นที่ แล้วเสร็จ
- งานหล่อคอนกรีตเสริมเหล็กฐานราก แล้วเสร็จ
- งานหล่อเสาตอม่อคอนกรีตเสริมเหล็ก แล้วเสร็จ
- งานหล่อคอนกรีตเสริมเหล็กคานคอดิน แล้วเสร็จ
- งานหล่อคอนกรีตเสริมเหล็กเสารับคาน โครงหลังคา แล้วเสร็จ
- งานหล่อคอนกรีตเสริมเหล็กคานรับ โครงหลังคา แล้วเสร็จ
- งานเทพื้นคอนกรีตเสริมเหล็กภายในอาคาร แล้วเสร็จ

กำหนดเวลาแล้วเสร็จ 60 วัน

งวดที่ 2 คิดเป็นร้อยละ 25 ของค่าจ้างเหมาตามที่ตกลงทำสัญญาว่าจ้างจะจ่ายให้เมื่อผู้รับจ้างได้ทำการก่อสร้างดังนี้

- งานประกอบและติดตั้งโครงหลังคาเหล็ก ทั้งหมดแล้วเสร็จ
- งานกระเบื้องมุงหลังคา งานเชิงชายไม้สักรูป และส่วนประกอบต่าง ๆ ของงานหลังคา ทั้งหมดแล้วเสร็จ
- งานก่ออิฐผนัง ทั้งหมด แล้วเสร็จ
- งานฉาบปูนผนังทั้งหมดแล้วเสร็จ
- งานติดตั้งวงกบประตู หน้าต่างแล้วเสร็จ

กำหนดเวลาแล้วเสร็จ 60 วัน

งวดสุดท้าย คิดเป็นร้อยละ 50 ของค่าจ้างเหมาตามที่ตกลงทำสัญญาว่าจ้างจะจ่ายให้เมื่อผู้รับจ้างได้ทำการก่อสร้างดังนี้

- งานผิวพื้นปูกระเบื้อง แล้วเสร็จ
- งานผิวพื้นซีเมนต์ขัดหยาบ แล้วเสร็จ
- งานติดตั้งบานประตู - หน้าต่าง อะลูมิเนียมพร้อมอุปกรณ์ กระงก แล้วเสร็จ
- งานติดตั้งฝ้าเพดานทั้งหมด แล้วเสร็จ - งานทาสี แล้วเสร็จ
- งานระบบไฟฟ้า สวิตช์ เต้ารับ พร้อมอุปกรณ์ แล้วเสร็จทั้งหมด
- งานเทพื้นคอนกรีตเสริมเหล็กกรอบๆ อาคารแล้วเสร็จ และงานอื่น ๆ ให้แล้วเสร็จตามรูปแบบและรายการ ตามสัญญาจ้างทั้งหมด

กำหนดเวลาแล้วเสร็จ 60 วัน

หมายเหตุ แบ่งงวดงานออกเป็น 3 งวด กำหนดเวลาแล้วเสร็จทั้งหมด 180 วัน ทั้งนี้ผู้รับจ้างสามารถส่งมอบงานงวดใดก่อนหรือหลังได้ หรือจะส่งพร้อมกันที่ละหลายงวด

ก็ได้ เมื่อผู้รับจ้างได้ทำการก่อสร้างงานนั้นแล้วเสร็จ เรียบร้อยครบถ้วน ตามรายละเอียดที่ระบุไว้ในแต่ละงวดงาน

ฝ่ายประมาณราคา ส่วนโยธา องค์การบริหารส่วนตำบลลี้จัน

วันที่ 18 เดือน พฤษภาคม พ.ศ. 2563

แบ่งงวดงาน

(นายศิริชัย ทะโยม)

ตำแหน่งนักบริหารงานช่าง ๘

ตรวจ

(นายชาญชัย สัทธิสาร)

ตำแหน่งปลัด องค์การบริหารส่วนตำบลลี้จัน

เห็นชอบ

(นายจิรศักดิ์ มาศอิสสอ)

ตำแหน่งนายกองค์การบริหารส่วนตำบลลี้จัน

ตารางแสดงวงเงินงบประมาณที่ได้รับจัดสรรและราคากลางในงานจ้างก่อสร้าง

๑. ชื่อโครงการ โครงการก่อสร้างต่อเติมอาคารที่ทำการ อบต.ดลิ่งชัน อ.เหนือคลอง จ.กระบี่
/หน่วยงานเจ้าของโครงการ องค์การบริหารส่วนตำบลดลิ่งชัน.....
๒. วงเงินงบประมาณที่ตั้งไว้ ๙๖๓,๐๐๐.- บาท.....
ลักษณะงานโดยสังเขป อาคารกว้าง ๑๐ เมตร ยาว ๗ เมตร แบบไม่ดอกละเพิ่ม พร้อมป้าย
โครงการจำนวน ๑ บ้าย รายละเอียดตามแบบแปลนที่ต้องการบริหารส่วนตลิ่งชันกำหนด
๓. ราคากลางจำนวน ๓ วันที่ ๒๐ พฤษภาคม ๒๕๖๓ เป็นเงิน ๙๖๓,๐๐๐ บาท (เก้าแสนสี่
หมื่นหกพันสองร้อยเก้าสิบกบาทสามสิบสองสตางค์)
๔. บัญชีประมาณการราคากลาง
๕.๑ บัญชีแสดงปริมาณเนื้องาน ค่าวัสดุ และค่าแรงงาน (B.O.Q.) แบบ ปร.๔...๗๒๕,๒๒๕.๙๖.- บาท
๕.๒ สรุปผลการประมาณราคางานก่อสร้าง (แบบปร.๕).....๙๖๓,๒๙๙.๓๒.- บาท
๖. รายชื่อคณะกรรมการกำหนดราคากลาง

๖.๑ นายศิริชัย พะโยม	ประธานคณะกรรมการ	
๖.๒ นายมนต์ชัย แซ่ฉั่ว	กรรมการ	
๖.๓ นางสาวสุดา อุปมา	กรรมการ	

องค์การบริหารส่วนตำบลตลิ่งชัน จังหวัดกระบี่

แบบ

โครงการก่อสร้างต่อเติมอาคารที่ทำการ อบต.ตลิ่งชัน

สถานที่ตั้งโครงการ

หมู่ที่ 3 บ้านคลองยวน ตำบลตลิ่งชัน อำเภอเหนือคลอง จังหวัดกระบี่






























































































2.3.2.4 น้ำ น้ำที่โรงบำบัดมลพิษจะต้องสะอาด และปราศจากสารต่างๆ เช่น น้ำมัน กรด ด่าง แอลกอฮอล์ สารพิษอันตราย หรือสารอื่นใดในปริมาณที่จะเป็นอันตรายต่อคนปลาหรือสิ่งแวดล้อม

2.3.2.5 **เหล็กเสริมคอนกรีต** คือเหล็กเส้นหรือเหล็กแผ่นรีดร้อน มีผิวมันหรือผิวเคลือบสี มีเส้นผ่านศูนย์กลางไม่เกิน 32 มิลลิเมตร มีลักษณะเป็นรูปสี่เหลี่ยมผืนผ้า มีรูปร่างตรงหรือดัดเป็นรูปทรงตามต้องการ มีลักษณะเป็นเหล็กเส้นกลม (PLAIN BARS) หรือเหล็กเส้นดัด (DEFORMED BARS) มีคุณสมบัติตามตารางแสดงคุณสมบัติของเหล็กเสริมคอนกรีต 20-2524 และ 20-2524

ตารางที่ 1 : สมบัติทางกลของเหล็กเส้นกลม เหล็กข้อดีด

SR 24	2400	3900	21	180	1.5 เท่าของความเร็วในศูนย์ถ่วง
SD 30	3000	4900	17	180	4 เท่าของความเร็วในศูนย์ถ่วง
SD 40	4000	5700	15	180	5 เท่าของความเร็วในศูนย์ถ่วง
SD 50	5000	6300	13	90	5 เท่าของความเร็วในศูนย์ถ่วง









6	6	18.86	28.3	0.222
9	9	28.29	63.6	0.499
12	12	37.71	113	0.888
15	15	47.14	177	1.39
19	19	59.71	284	2.23
22	22	69.14	380	2.98
25	25	78.57	491	3.85
28	28	88.00	616	4.83
34	34	106.9	908	7.13

ตารางที่ 3


6 ถึง 15	+ 0.4	0.64
19 ถึง 25	+ 0.5	0.80
28 ถึง 34	+ 0.6	0.96

ตารางที่ 4


DB 10	0.612	+ 3.5	- 6
DB 12	0.888	+ 3.5	- 6
DB 16	1.578	+ 3.5	- 6
DB 20	2.466	+ 3.5	- 6
DB 22	2.984	+ 3.5	- 6
DB 25	3.853	+ 3.5	- 6
DB 28	4.834	+ 3.5	- 6
DB 32	6.313	+ 3.5	- 6

[illegible][illegible]







[illegible]


- | | | |
|----------------------------|---------------------------------------|-------------------|
| (1) พื้นผิวลาดและขอบ | อัตราส่วน 7.5 | → 15 ส่วนผิวลาด |
| (2) ฐานรากและขอบ | อัตราส่วน 5 | → 22.5 ส่วนผิวลาด |
| (3) ฐานรากชนิดไม่ใช้ดินอัด | ส่วน ฐานลาดพื้น หรือขอบ อัตราส่วน 2.5 | → 30 ส่วนผิวลาด |
| (4) พื้น PAVEMENT | อัตราส่วน 8 | → 7.5 ส่วนผิวลาด |
| (5) MASS CONCRETE | อัตราส่วน 2.5 | → 5 ส่วนผิวลาด |





















[illegible]

- [illegible]

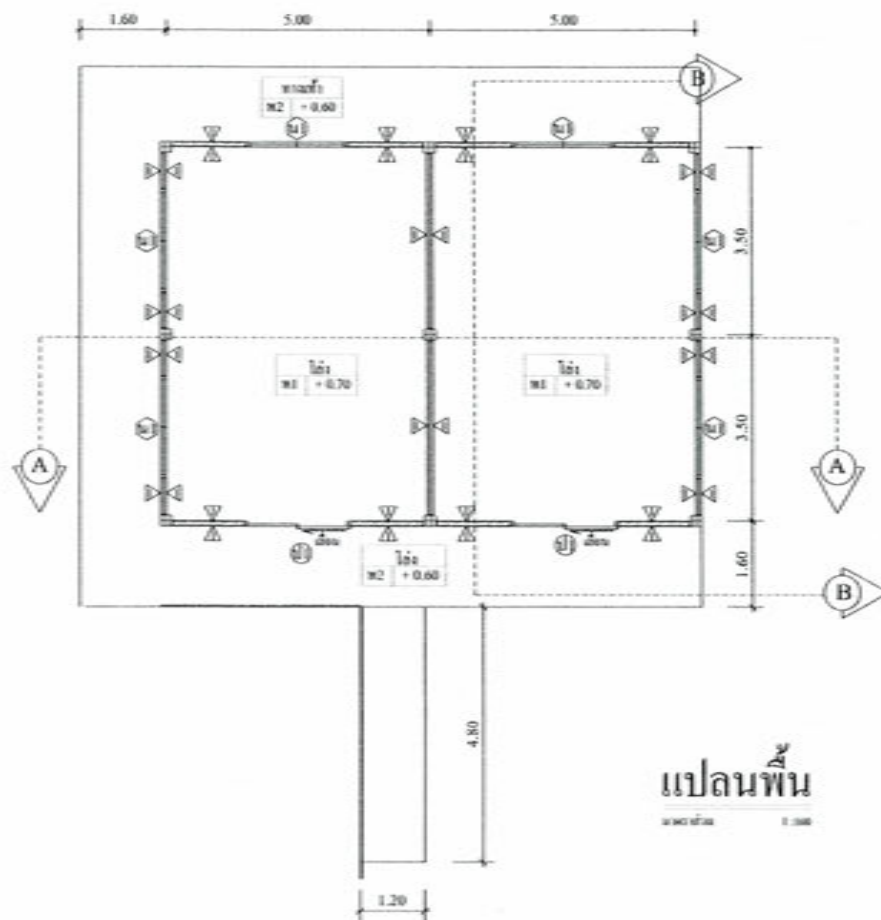

แปลนพื้น
1:100


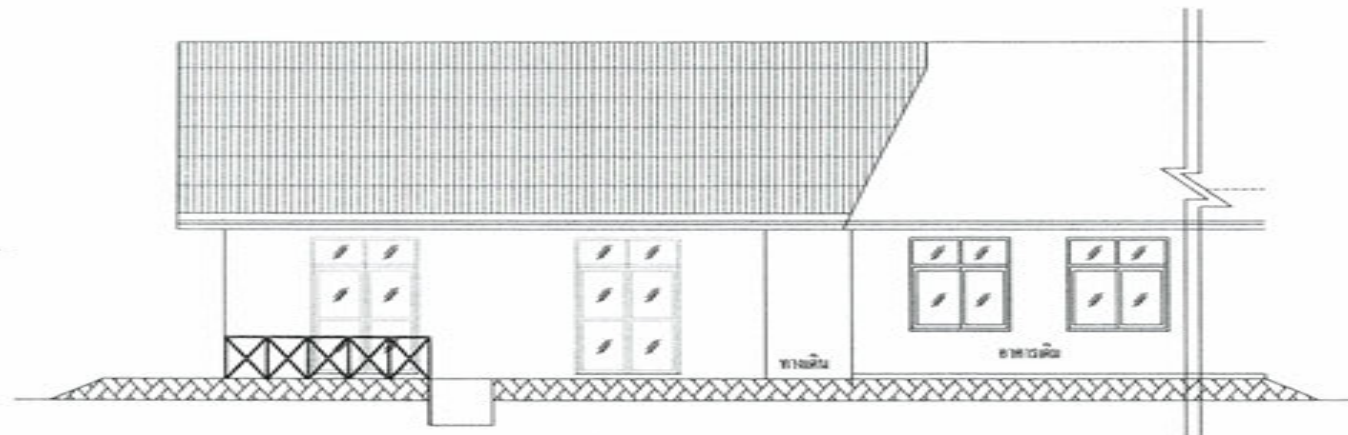

รูปด้านที่ 1


0.000 0.000



รูปด้านที่ 2

0.000 0.000


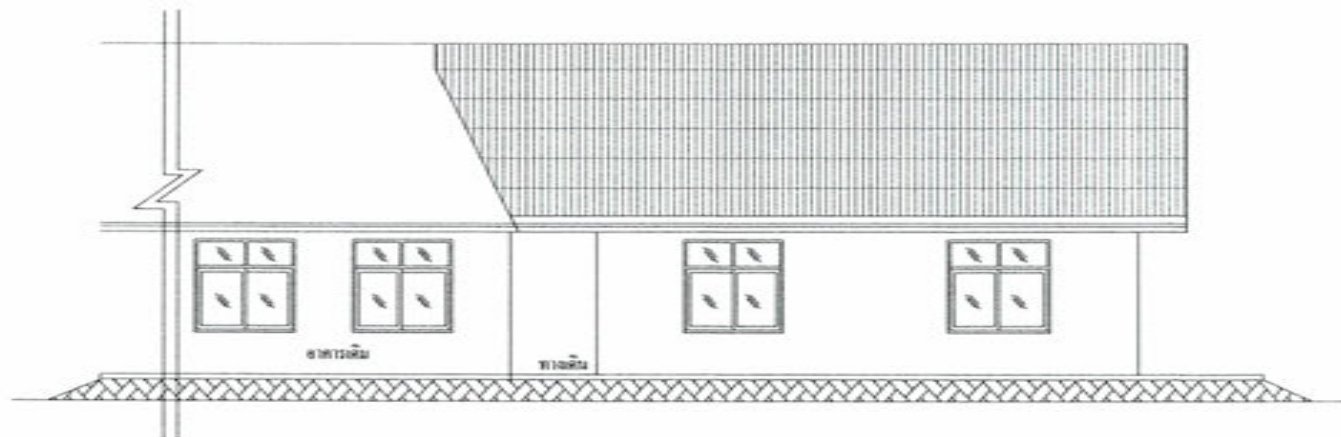

รูปด้านที่ 3


0.000 0.000




รูปด้านที่ 4

0.000 0.000


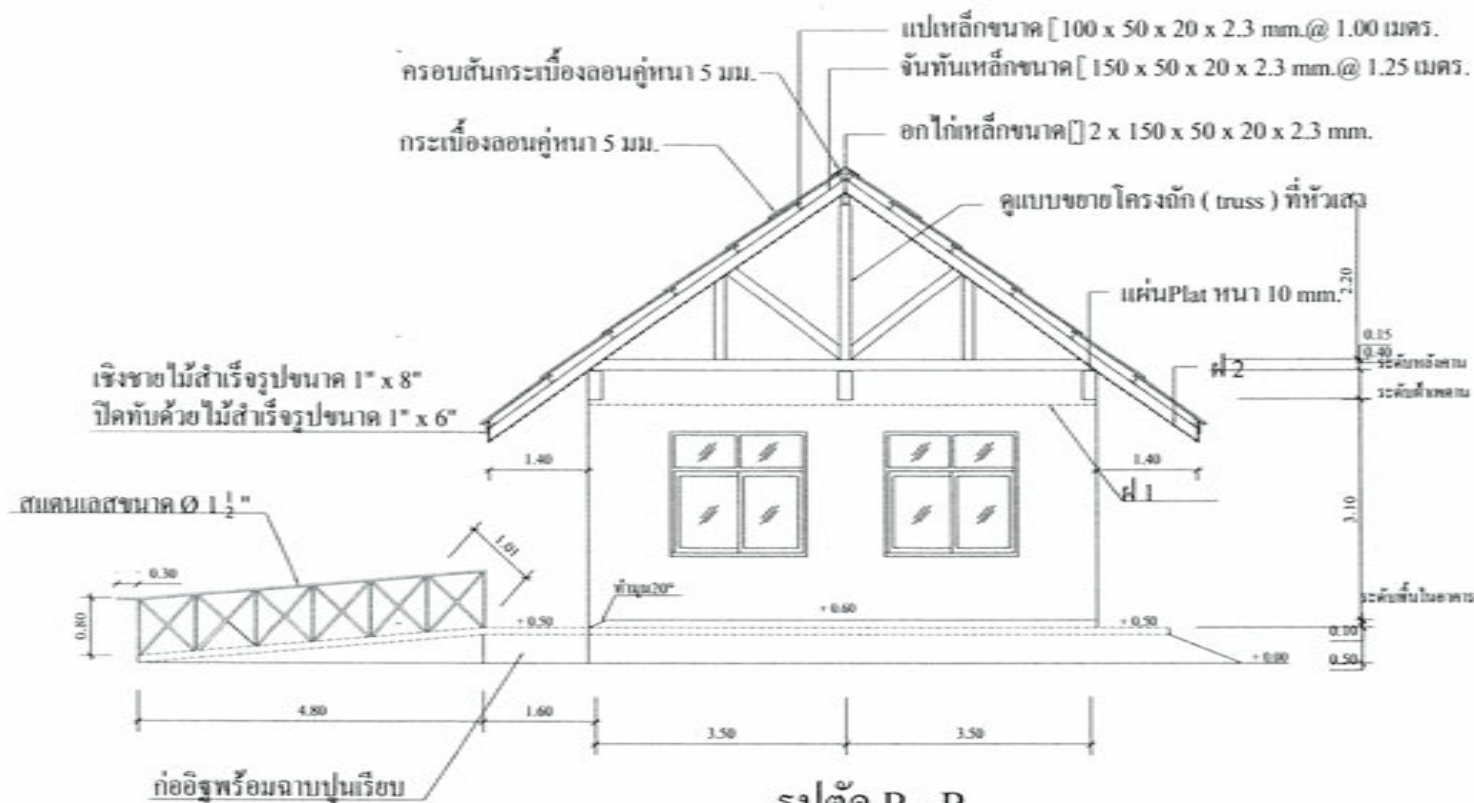


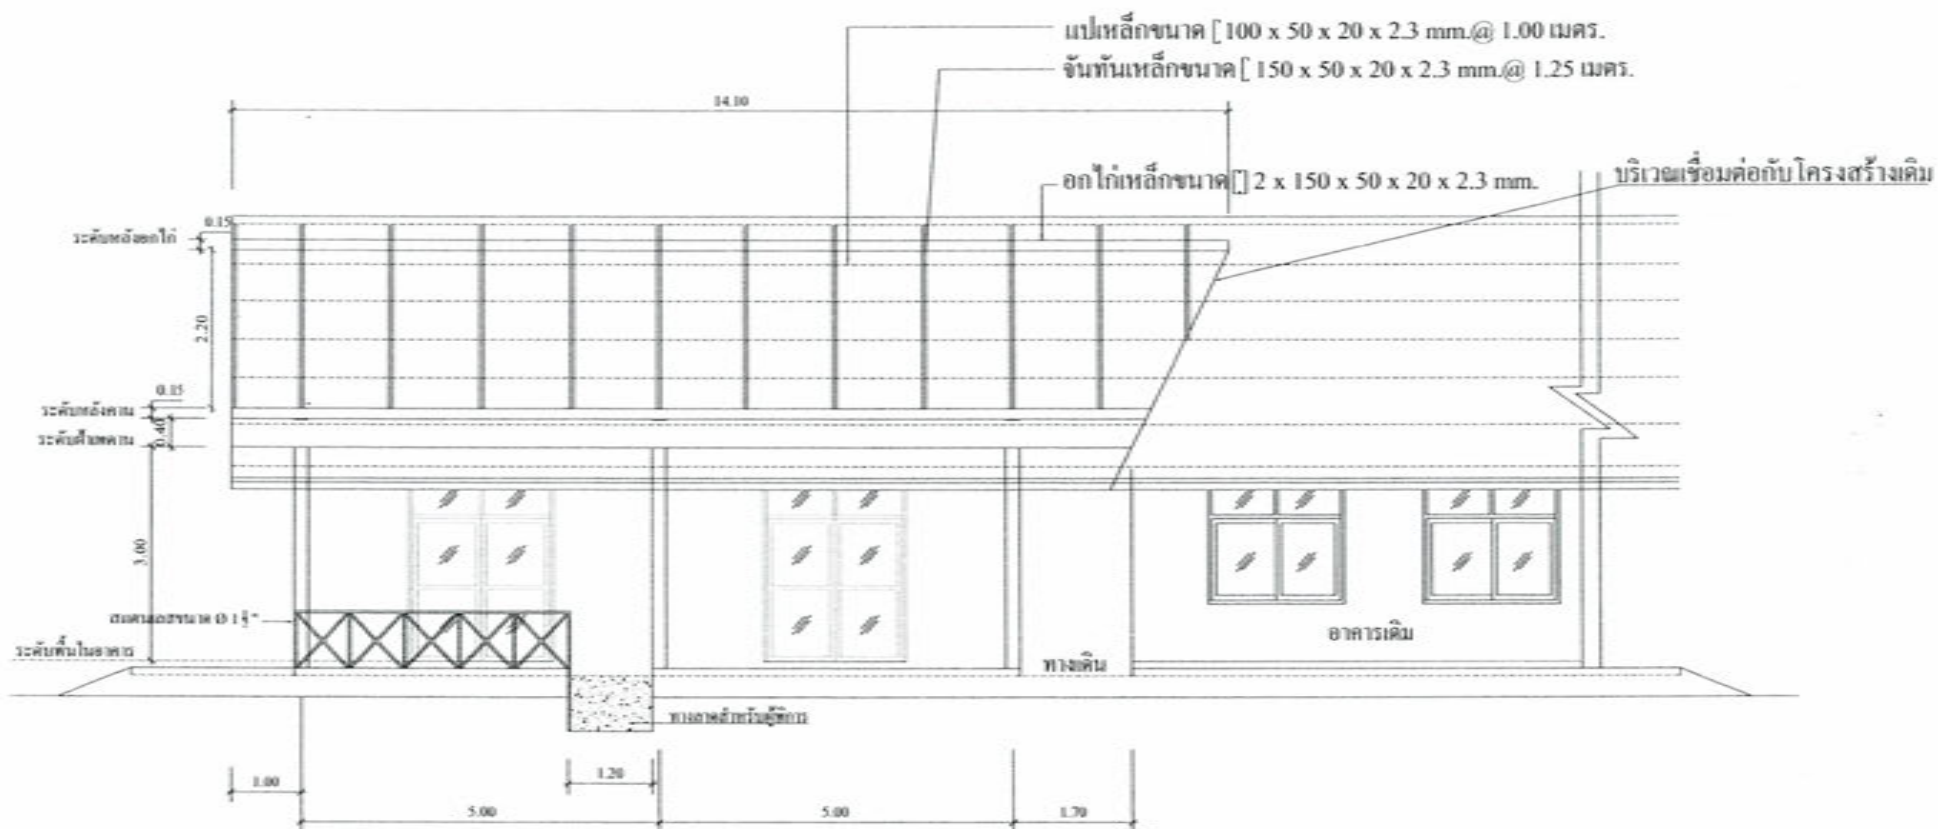


รูปตัด A - A

มาตราส่วน

1:25



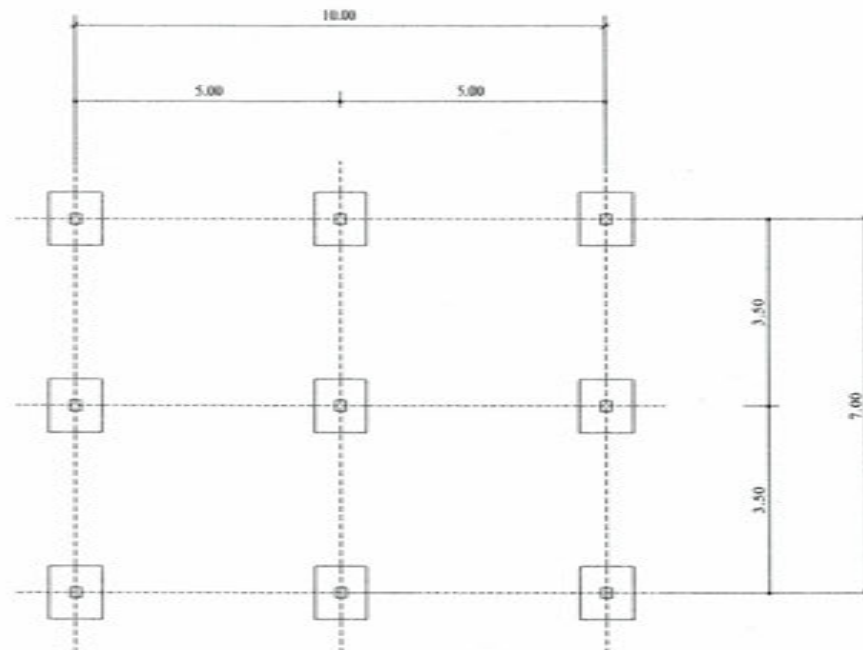

แปลนฐานราก ค่อมือ


ขนาดฐาน 1:100


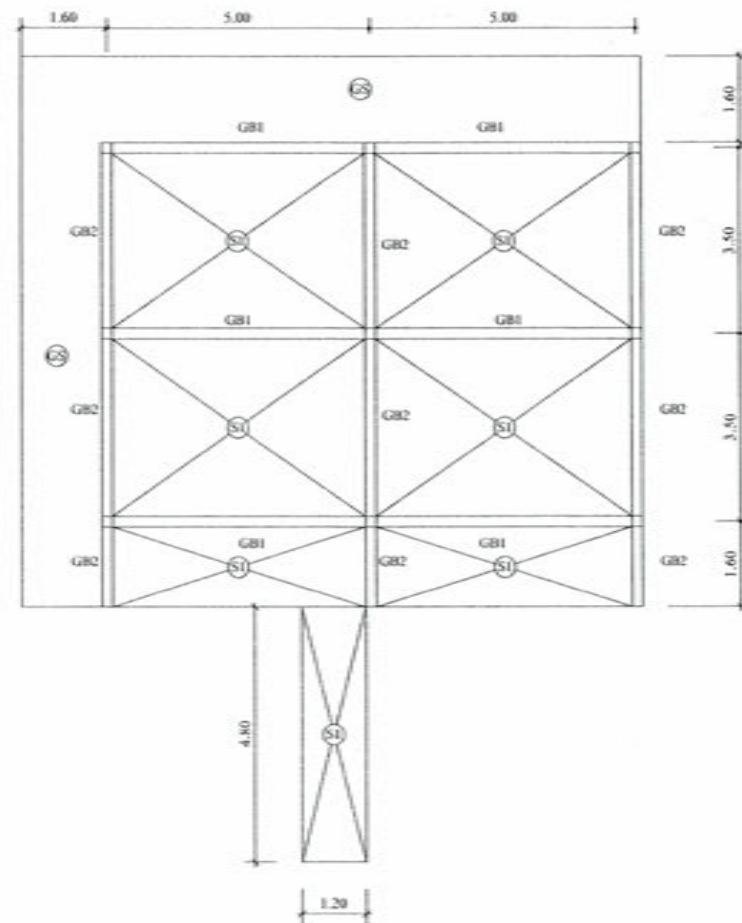

แปลนคาน พื้น เสา ชั้นล่าง
ขนาดบ้าน 1:100








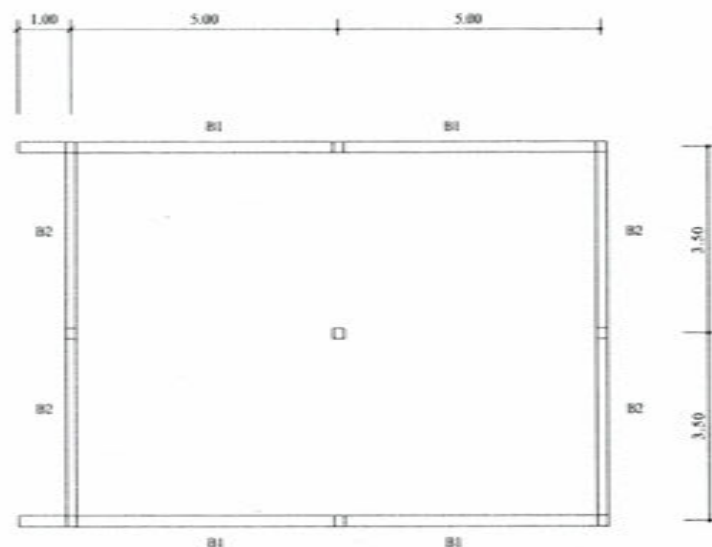


แปลนคาน ชั้นบนรั้วรอบ

ขนาดส่วน



1:100


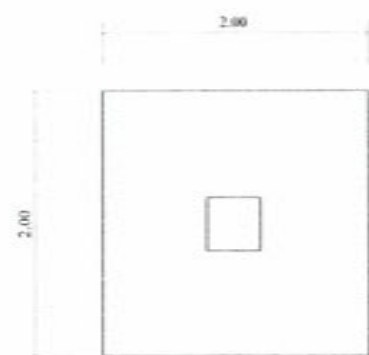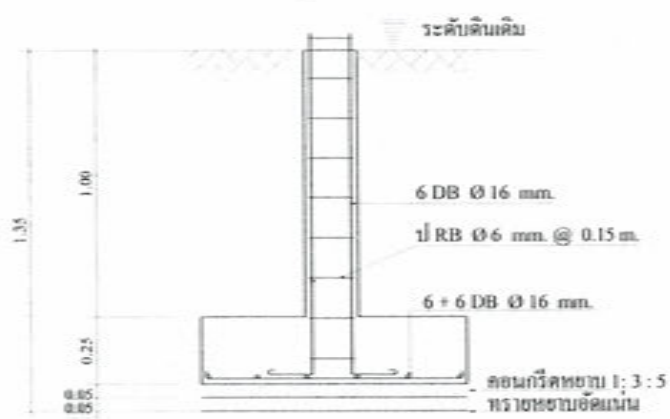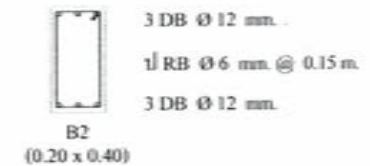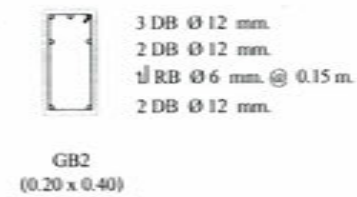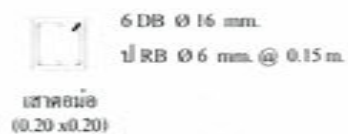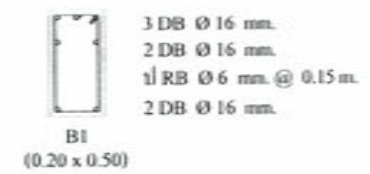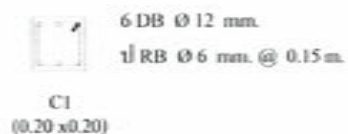

แบบขยายฐานราก - เสาคอมม่อ


ขนาด 1:20

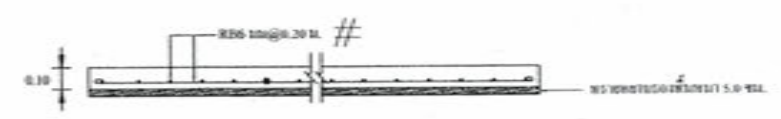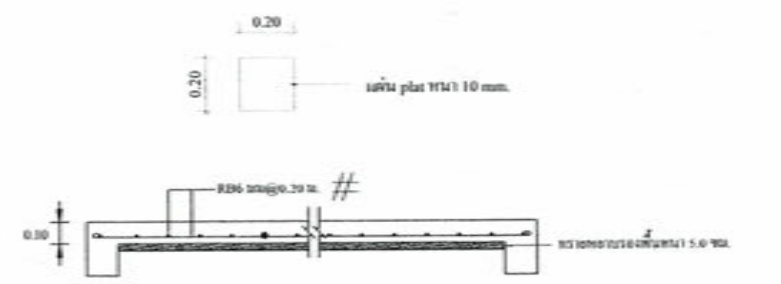

แบบขยายพื้น, คาน

ขนาด 1:20



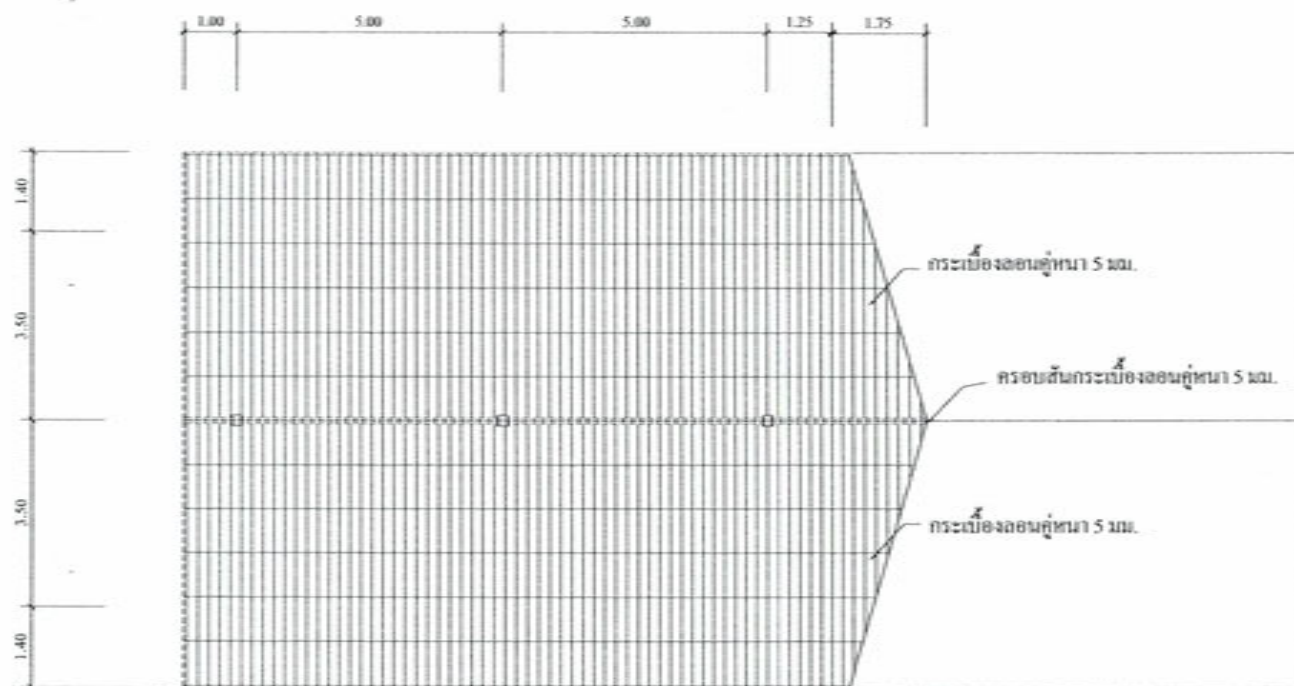

แบบหลังคา

มาตราส่วน 1:100


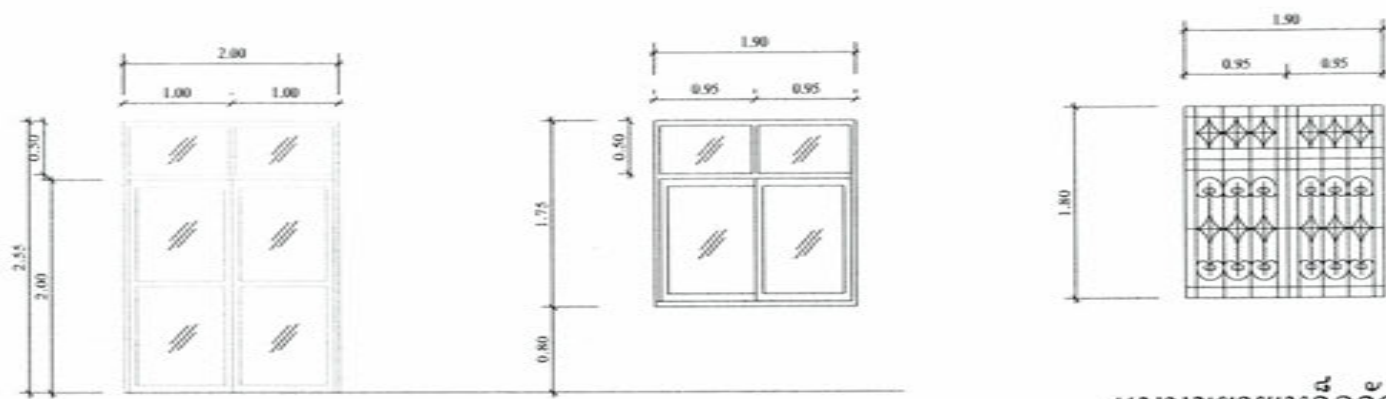

ป1

น1

แบบขยายเหล็กค้ำ

มาตราส่วน

1:50



แบบขยายประตู - หน้าต่าง

มาตราส่วน

1:50

สัญลักษณ์	รายการ	วงกบ	กรอบบาน	ลูกฟัก	บานพับ	มือจับ	กลอน		ที่ยึดประตู	กาน้ำเหล็ก	หมายเหตุ
							บน	ล่าง			
ป1	ประตูบานเลื่อน	อลูมิเนียม	อลูมิเนียม	กระเบื้องหนา 5 มม.	มาตรฐาน.		มาตรฐาน.			1 ชุด	อุปกรณ์ติดตั้งตามมาตรฐานผู้ผลิต.
น1	หน้าต่างบานเลื่อน	อลูมิเนียม	อลูมิเนียม	กระเบื้องหนา 5 มม.	อุปกรณ์รางเลื่อน						อุปกรณ์ติดตั้งตามมาตรฐานผู้ผลิต.


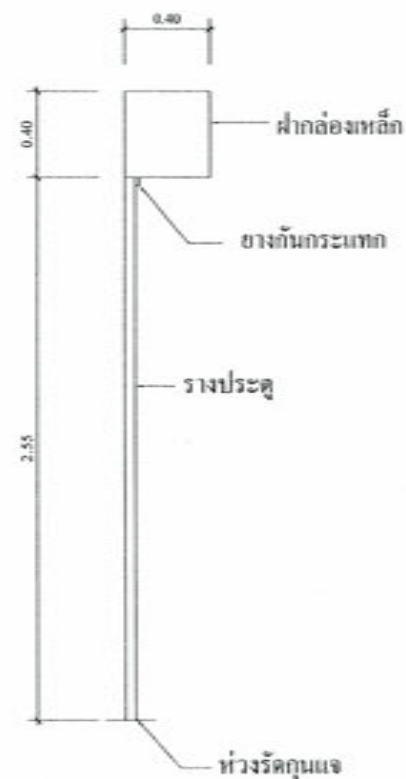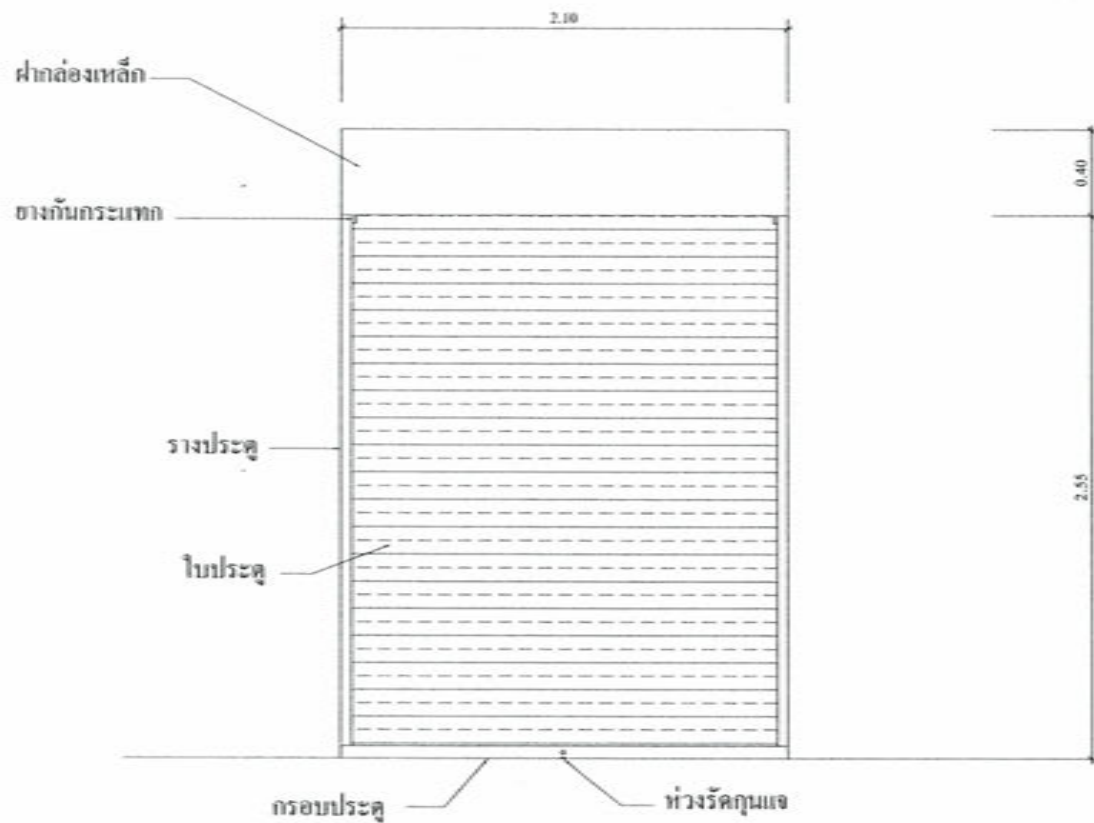


รูปตัดประตูม้วน

ขนาดจริง

1:25


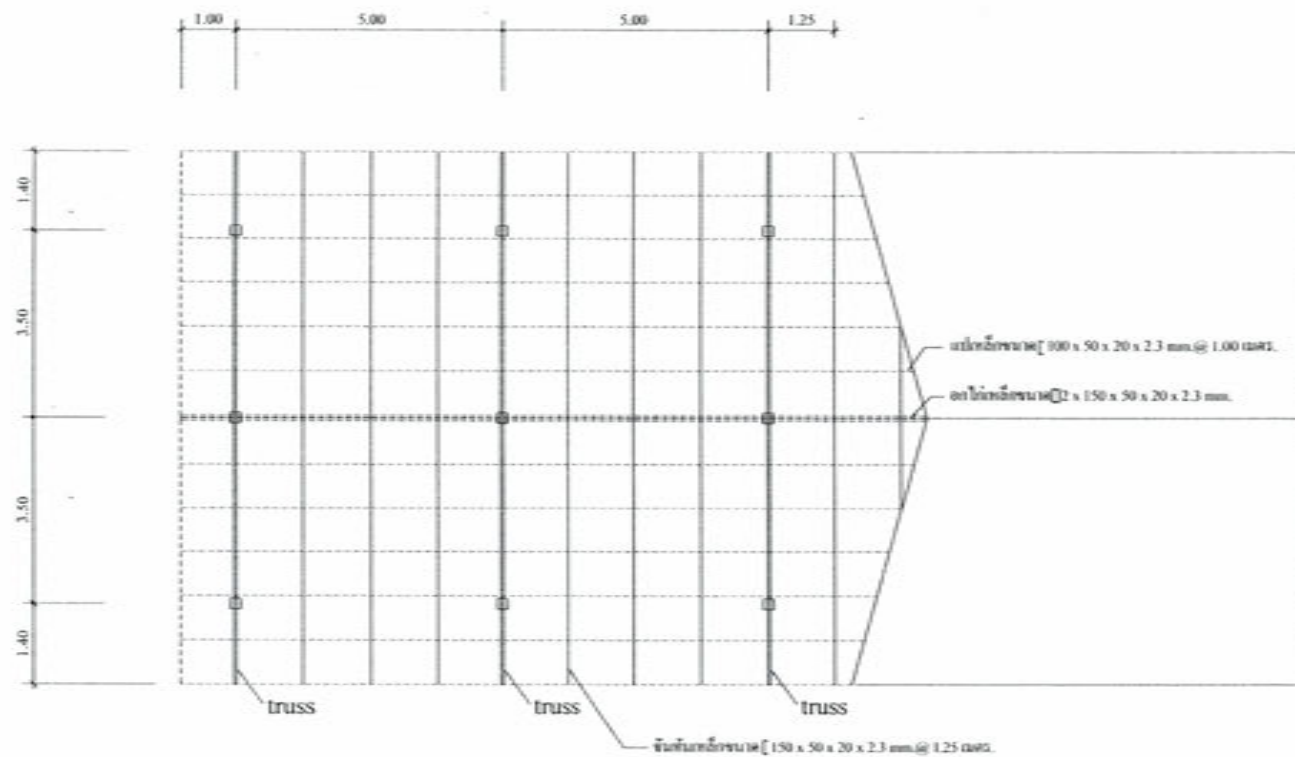

แบบโครงหลังคา

มาตราส่วน

1:50




